Расчетная схема газопроводов высокого давления М1:5000

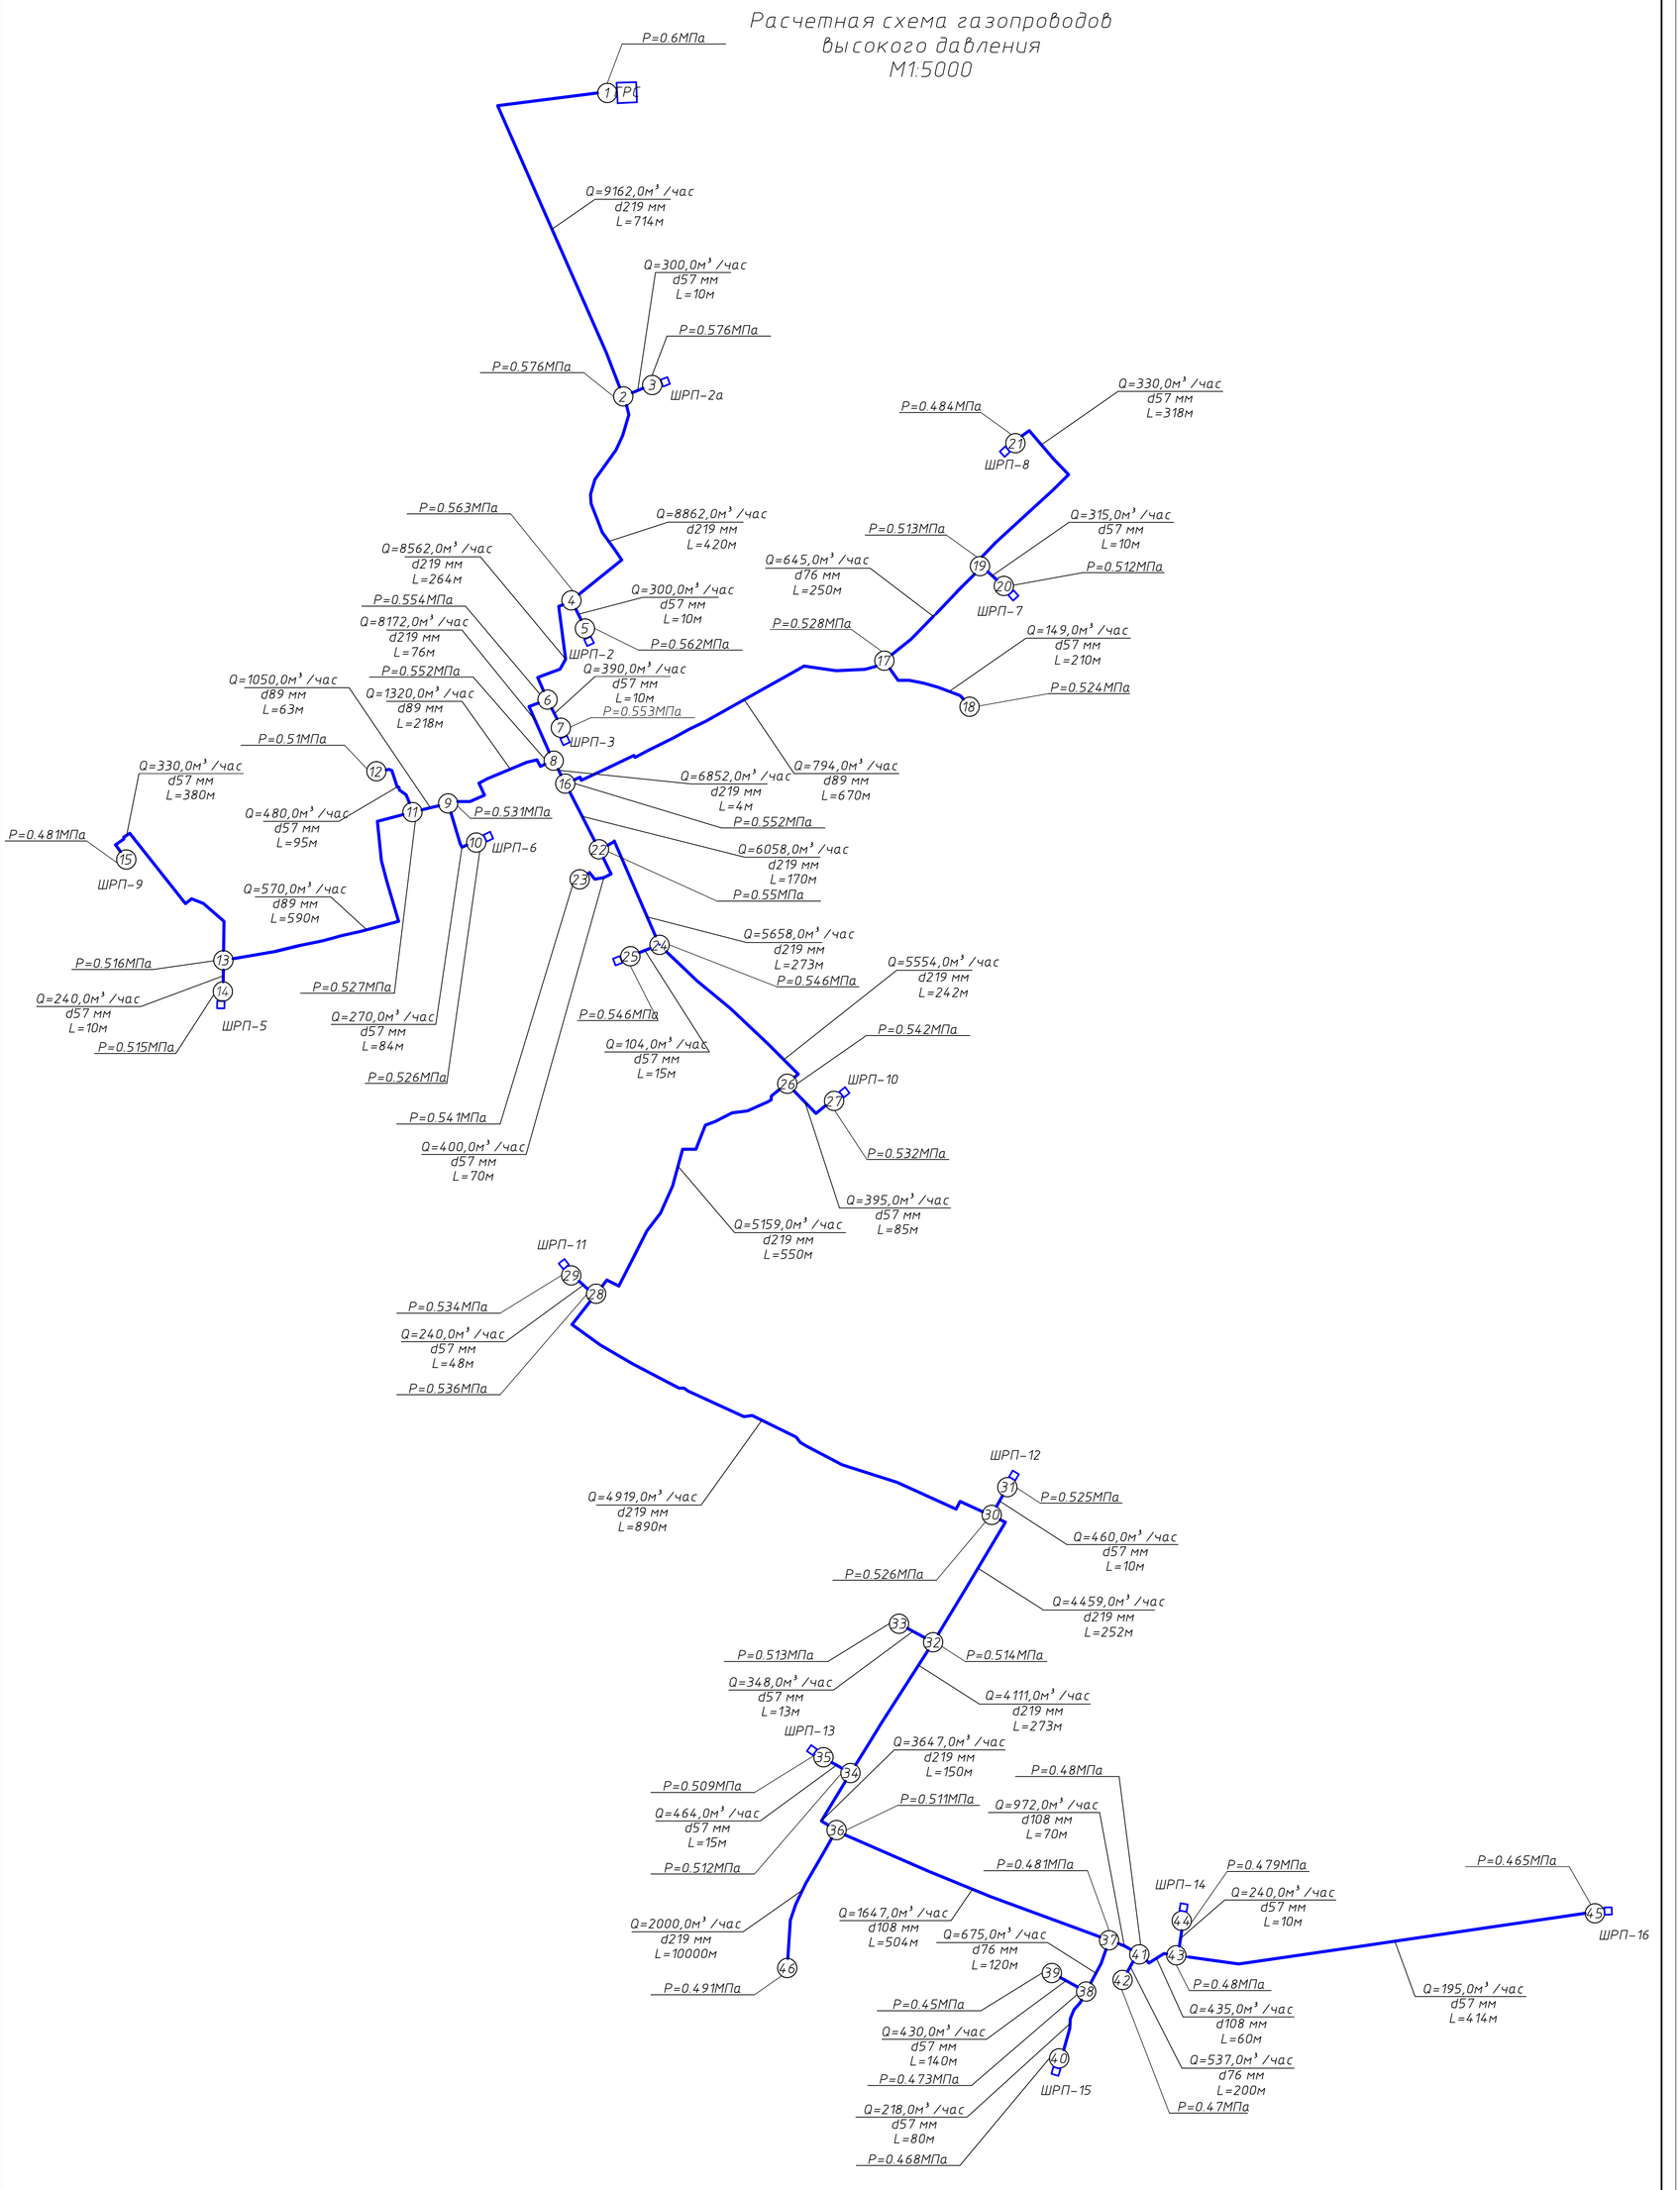

Условные обозначения

- ГЗ — Газопровод высокого давления
- ШРП (существующее)
- Потребитель
- ду100 Условный диаметр газопровода, мм

						НПК-437-16-СХ	
						Схема газоснабжения с.Убинское Убинского района Новосибирской области	
Изм.	Кол.уч.	Лист	№ док.	Подп.	Дата		
ГИП		Бесков				Схема газоснабжения	Стадия: ПД; Лист: 2; Листов:
Разработал		Пономарева			02.2016		
Поверил		Бесков				Расчетная схема газопроводов высокого давления М 1:5000	ООО НПК "Факел"
Н.контр.		Аникин					

Копировал А1

Согласовано

Взам. инв. №

Подп. и дата

Инв.№ подл.