

Инф. № подл.				Подп. и дата				Взам. инв. №				Согласовано			

Совмещение с листом 3.6




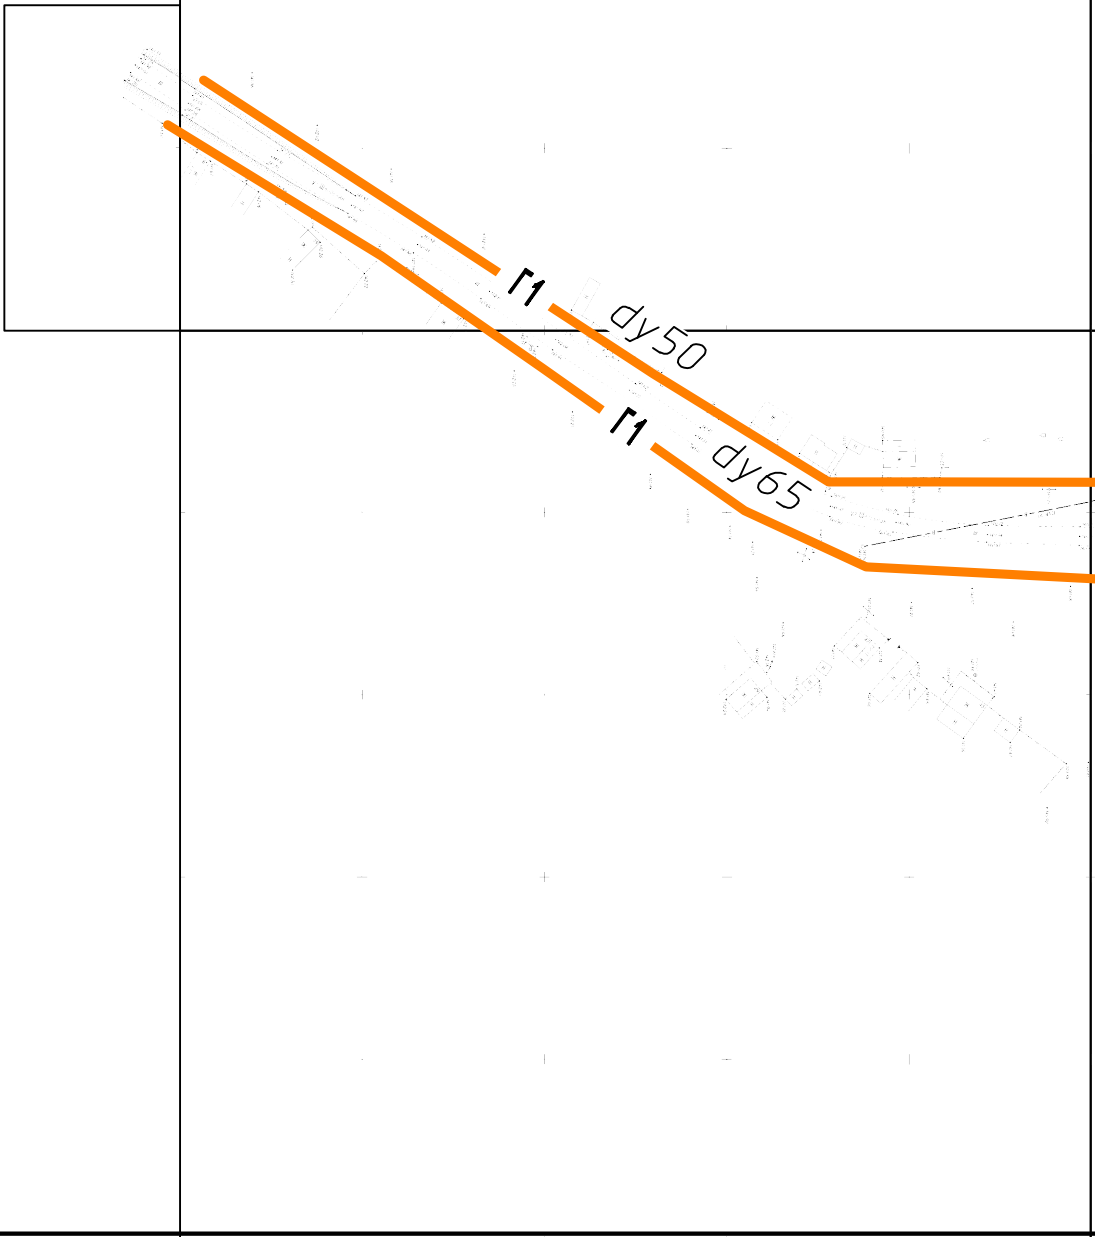


Схема расположения
листов

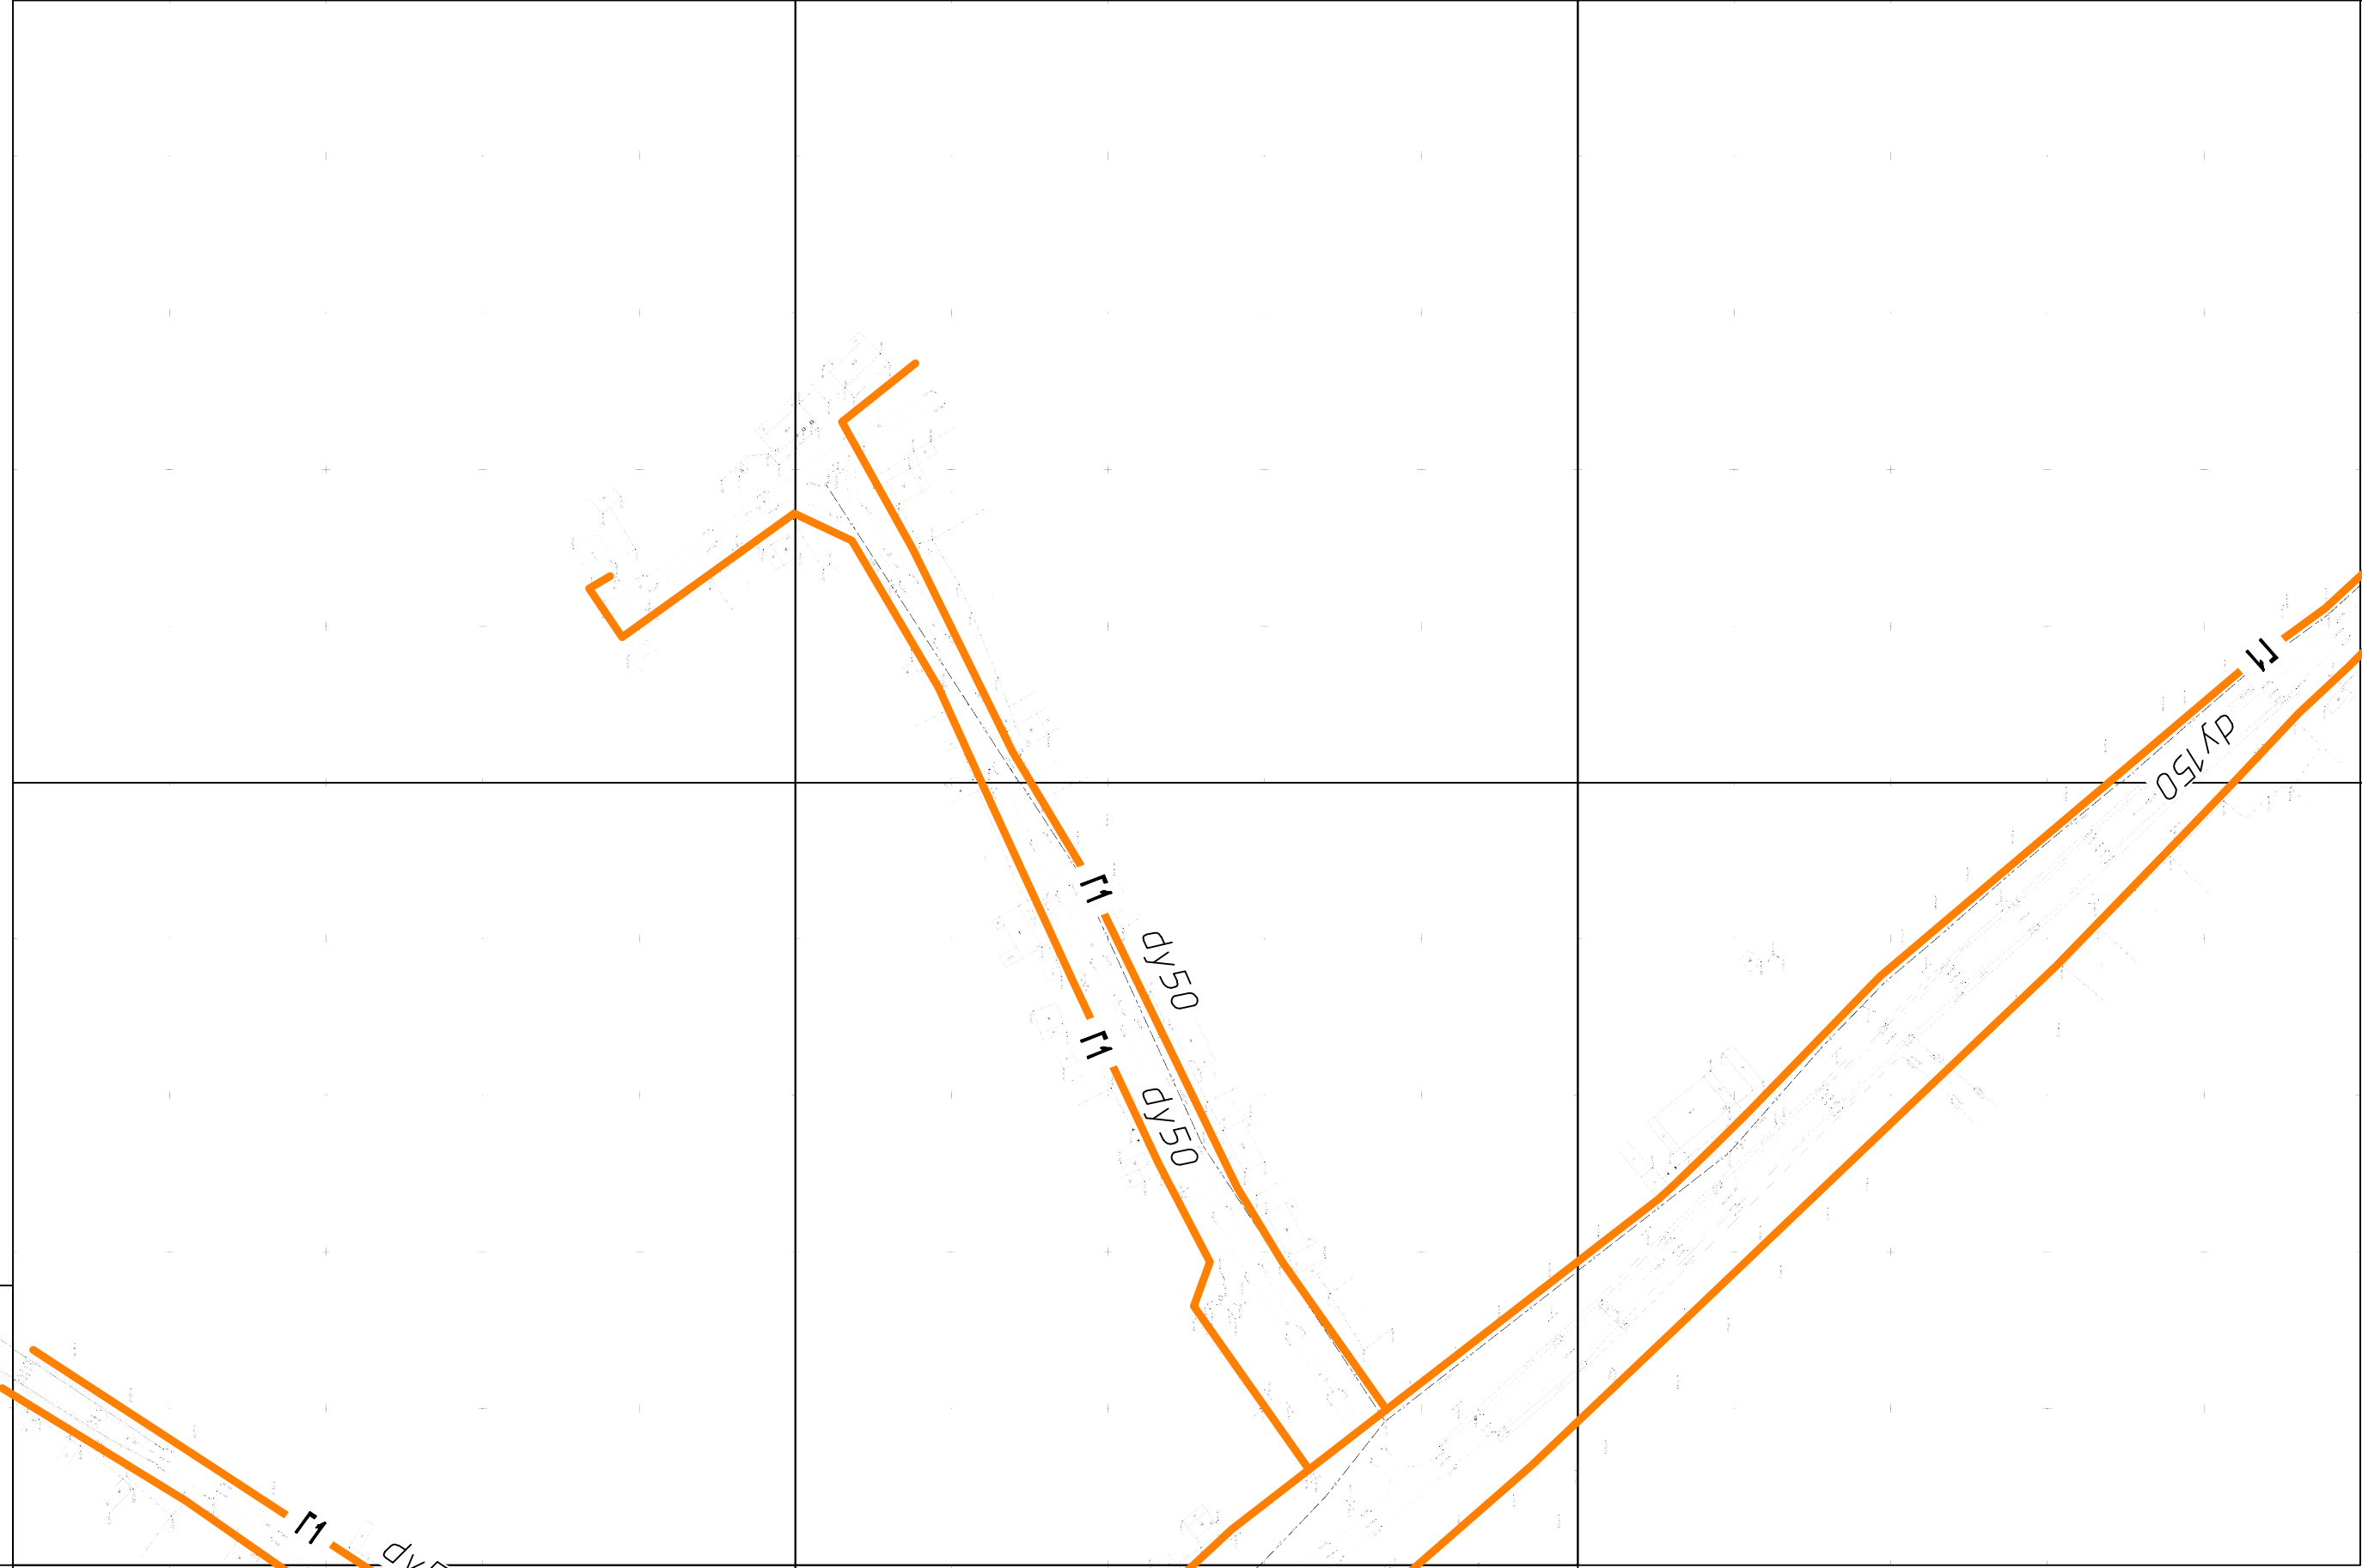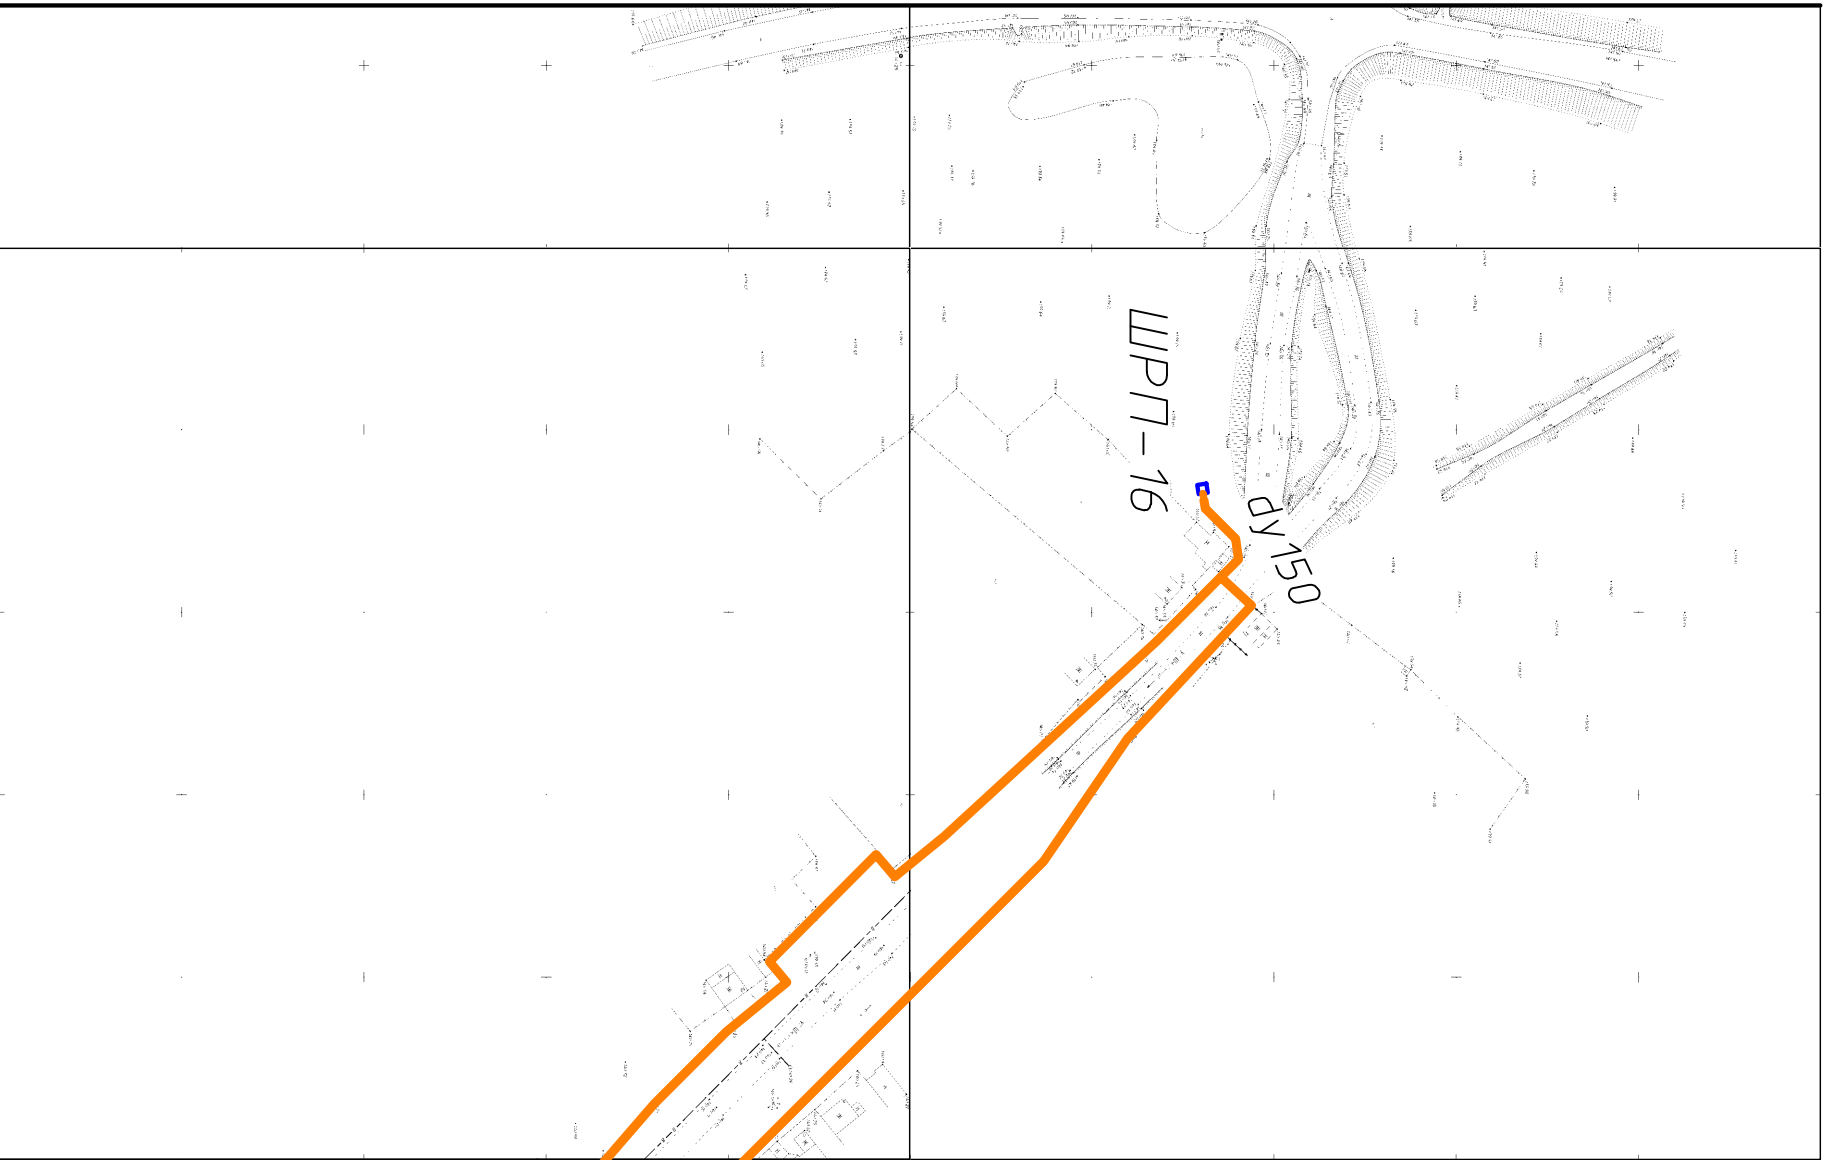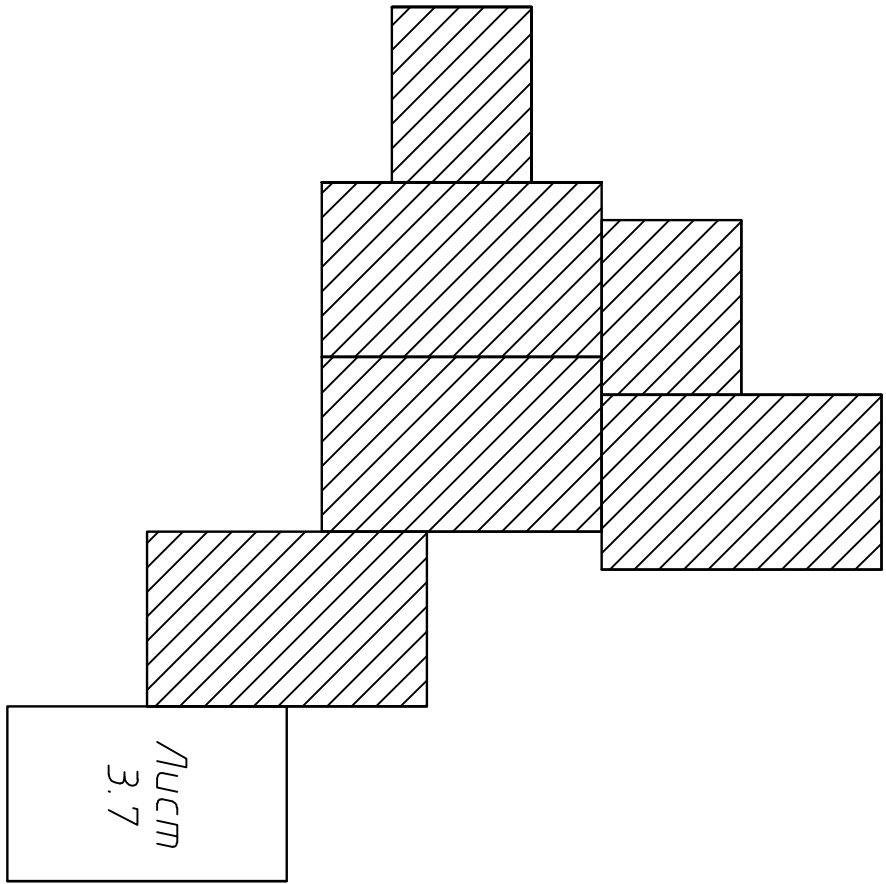

Числовые обозначения

— 1 — Газопровод низкого давления
■ ШРП (существующее)
dy100 Числовой диаметр газопровода, мм

Изм.	Кол.	Лист	Масш.	Подпись	Дата	НПК-4.37-16-СХ	Лист
							3.7

Копирбай

Л1