



Совмещение с листом 4.1

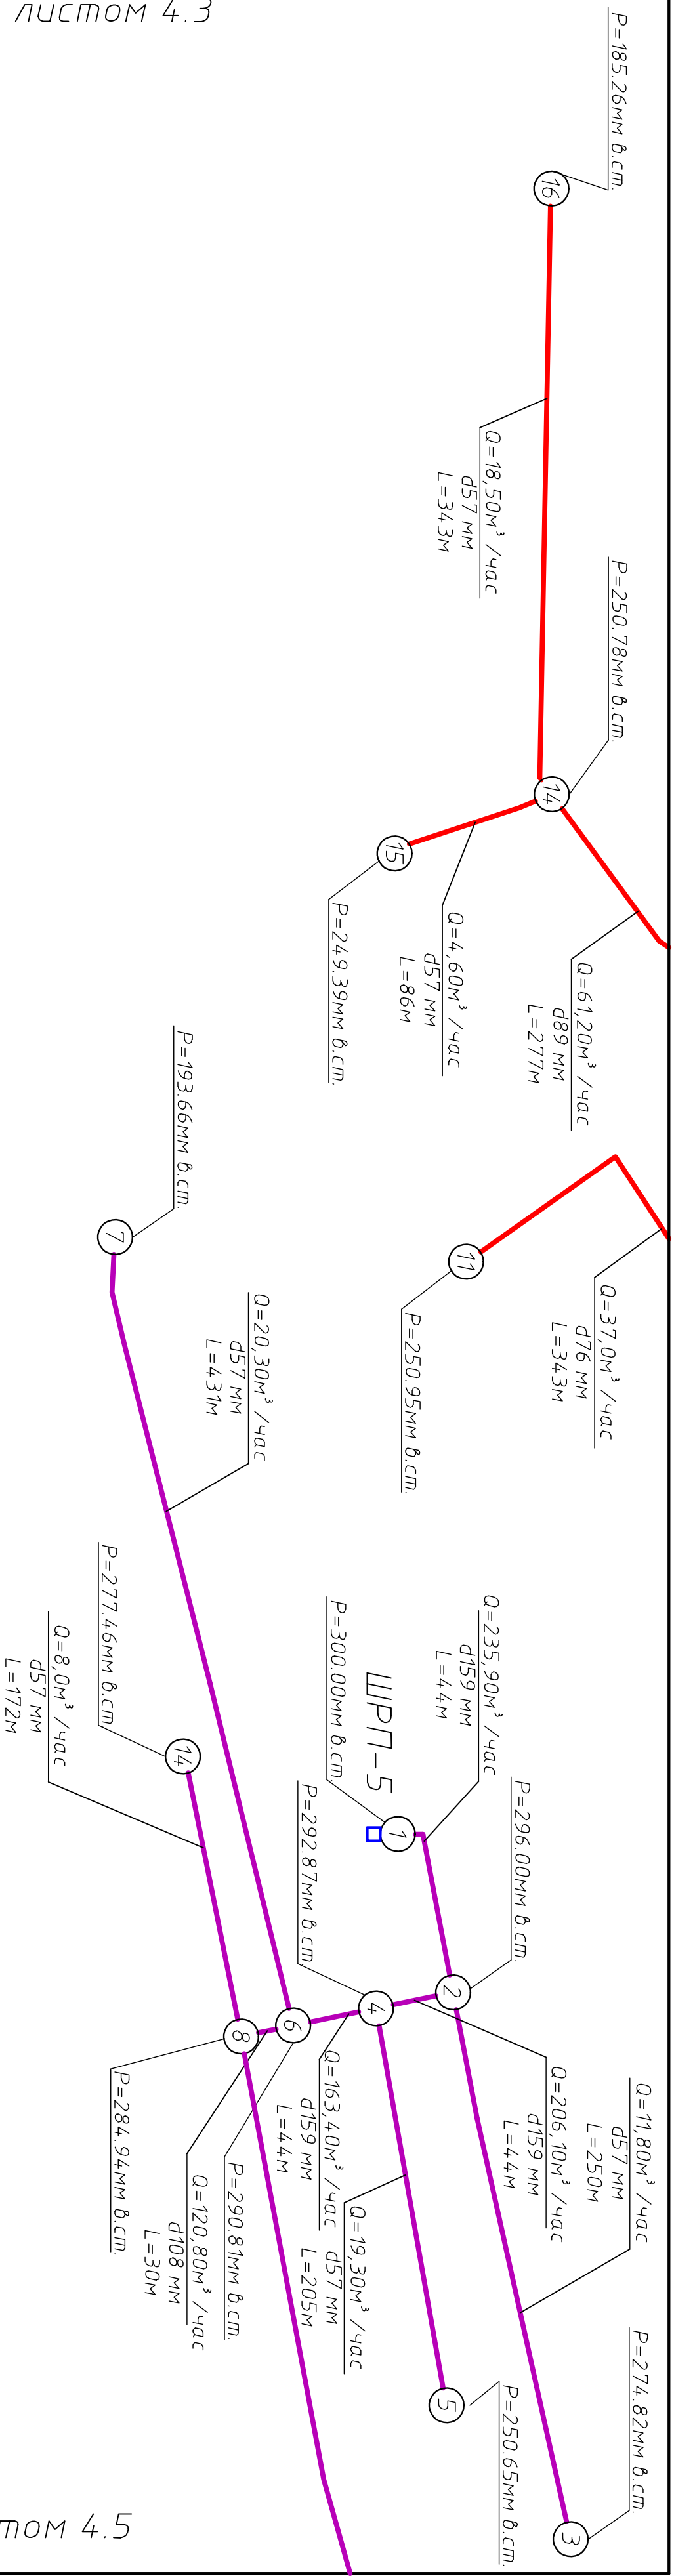

Совмещение с листом 4.3

Совмещение с листом 4.5

Схема расположения листов

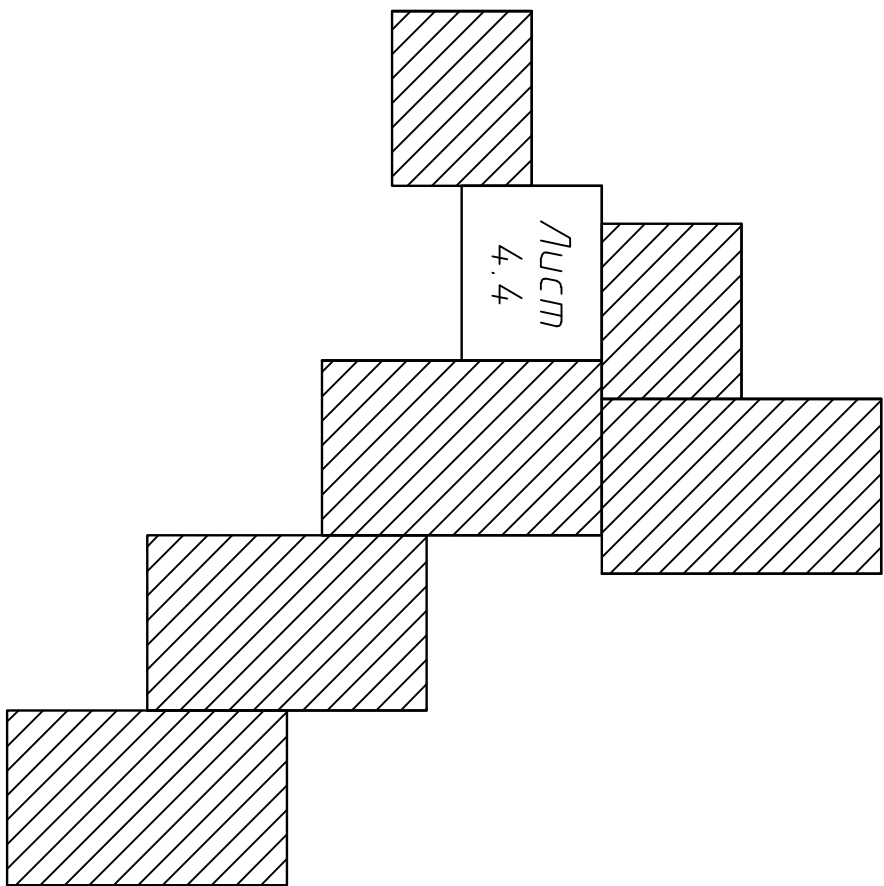

Условные обозначения

- Г 1 — Газопровод низкого давления
- ШРП (существующее)
- Потребитель
- du100 Условный диаметр газопровода, мм

Согласовано						
Инв. № подл.	Подп. и дата	Взам. инв. №				

Изм.	Кол.	Лист	№ док.	Подпись	Дата	НПК-4.37-16-СХ	Лист
							4.4