Разбивочный план благоустройства (М 1:200)

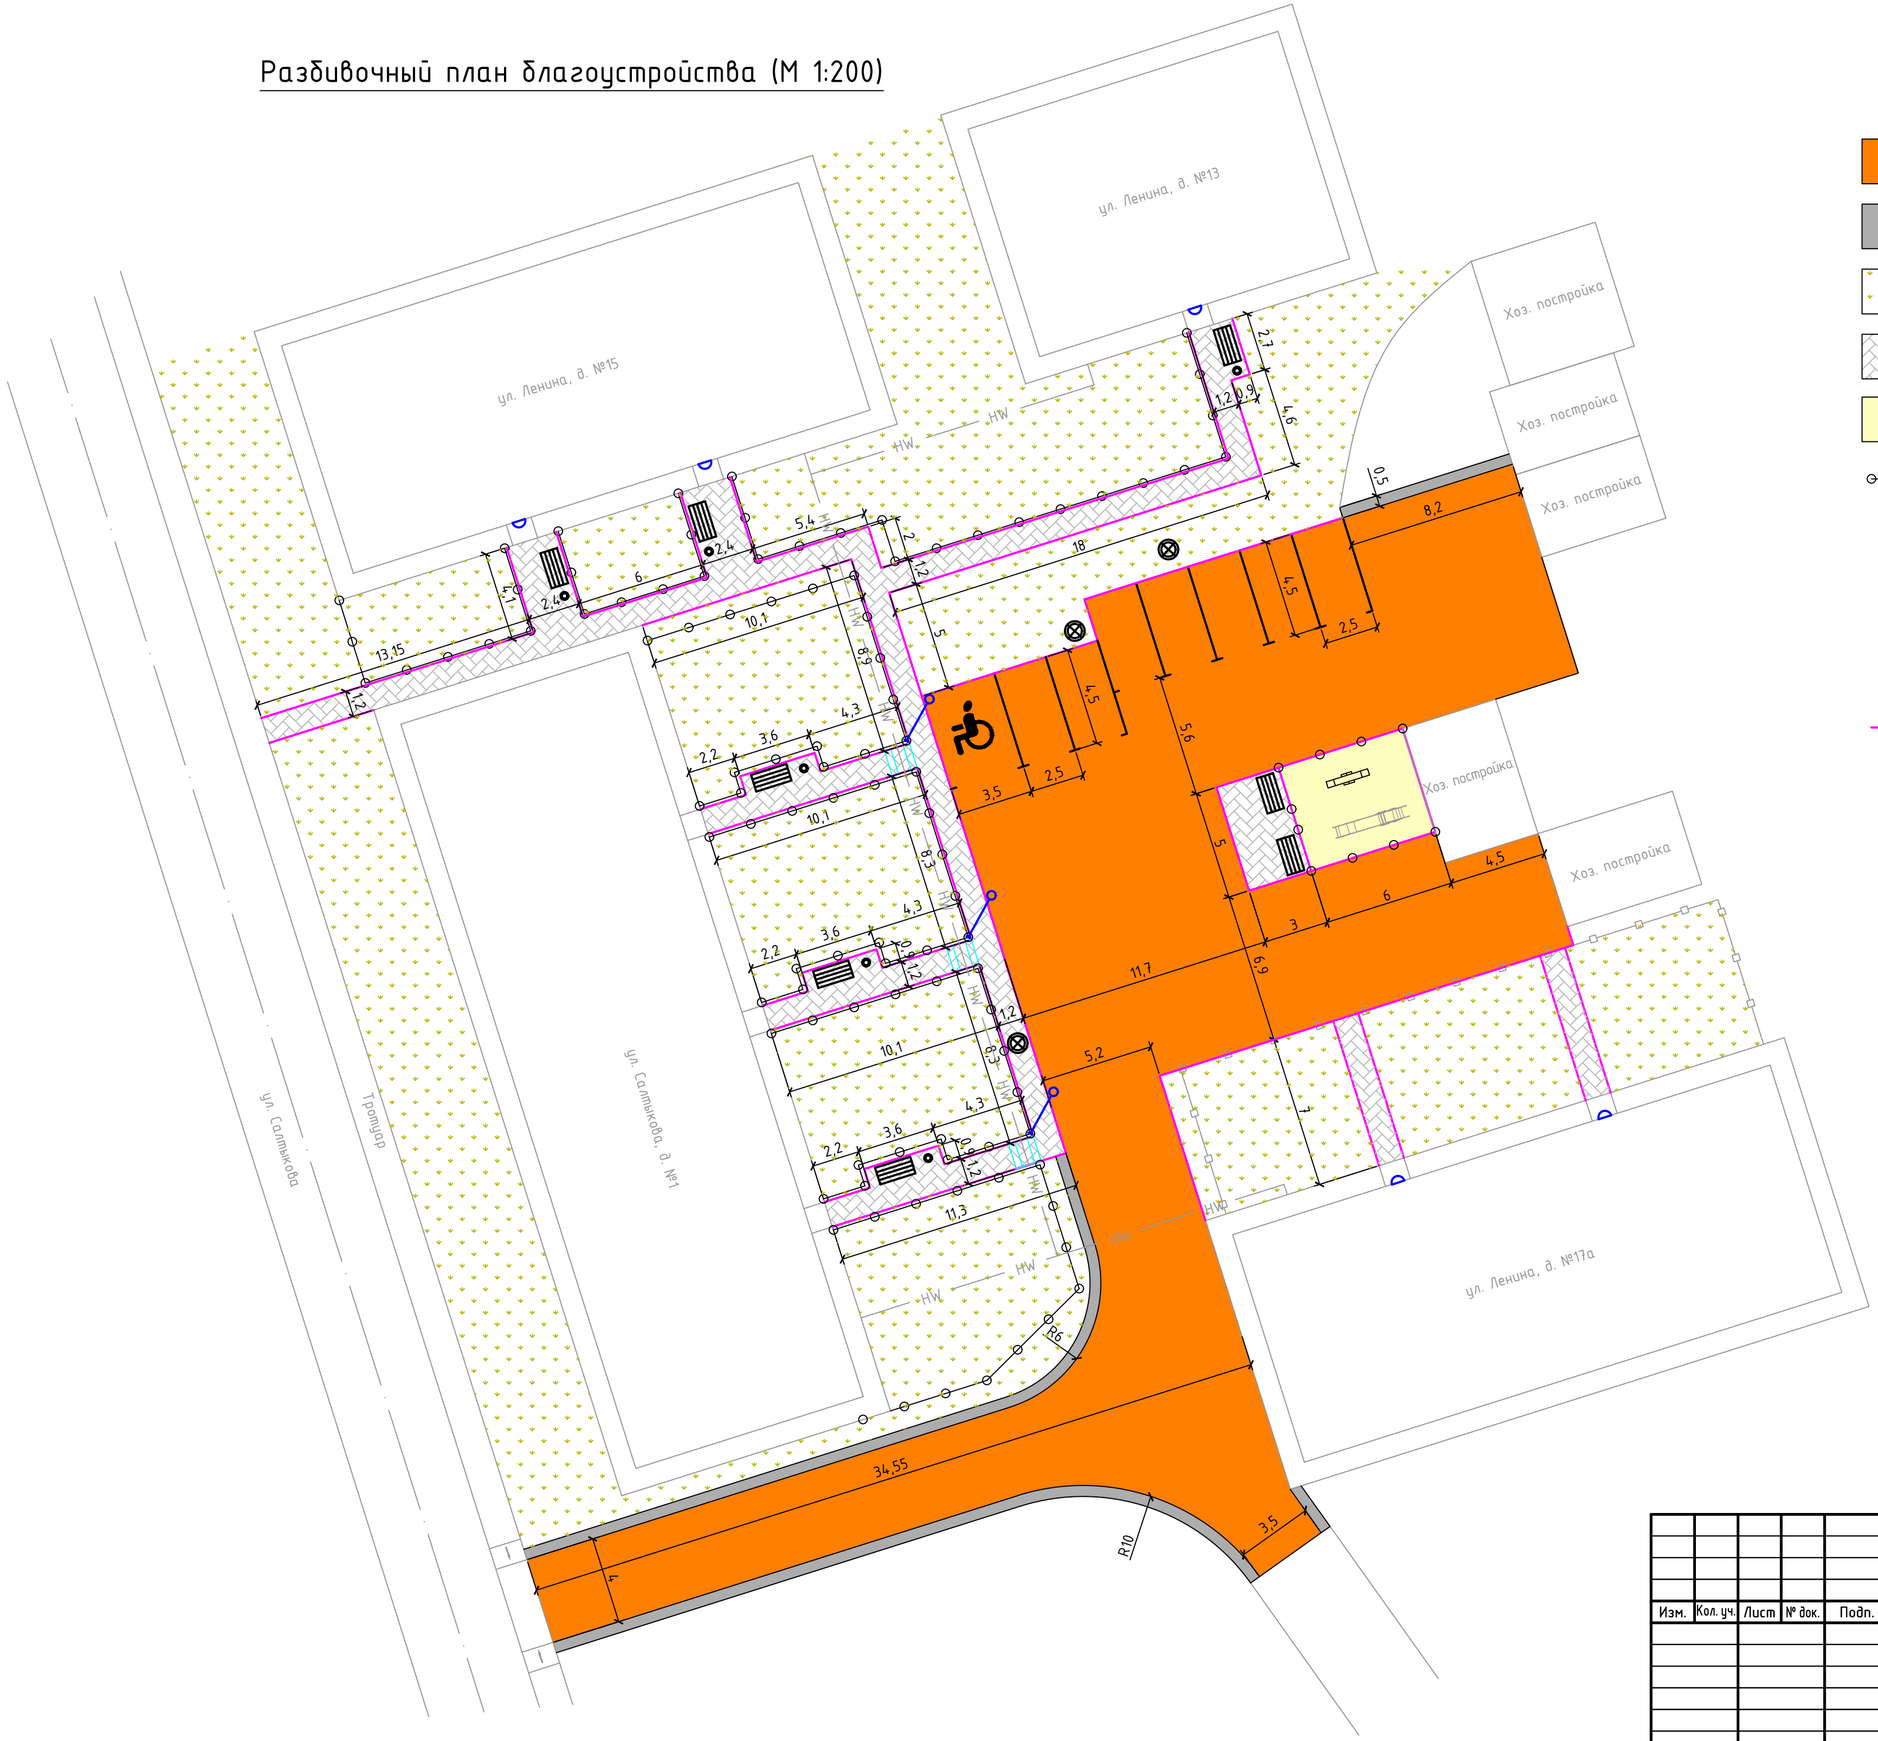

Условные обозначения

- Асфальтобетонное покрытие (проект.)
- Полоса укрепленная щебнем (проект.)
- Существующие зеленые насаждения
- Покрытие из тротуарной плитки (проект.)
- Песчаное покрытие детской площадки (сущ.)
- Металлическое газонное ограждение (проект.)
- Переход через инженерные сети (проект.)
- Светильник на металлической опоре (проект.)
- Светильник ЖКХ настенный (проект.)
- Линия установки бортовых камней (проект.)
- Люк канализационный (сущ.)
- Качалка – балансир (проект.)
- Горка (сущ.)
- Скамья (проект.)
- Урна (проект.)

Согласовано

Взам. инв. №

Подпись и дата

Инв. № подл.

Изм.	Кол. уч.	Лист	№ док.	Подп.	Дата

Стадия	Лист	Листов

Формат А2