




ООО "РАЗНОСТРОЙ"

Заказчик - Администрация Убинского сельсовета Убинского района Новосибирской области

ДИЗАЙН-ПРОЕКТ

**Благоустройство территории возле здания музея в с. Убинское
Убинского района Новосибирской области**

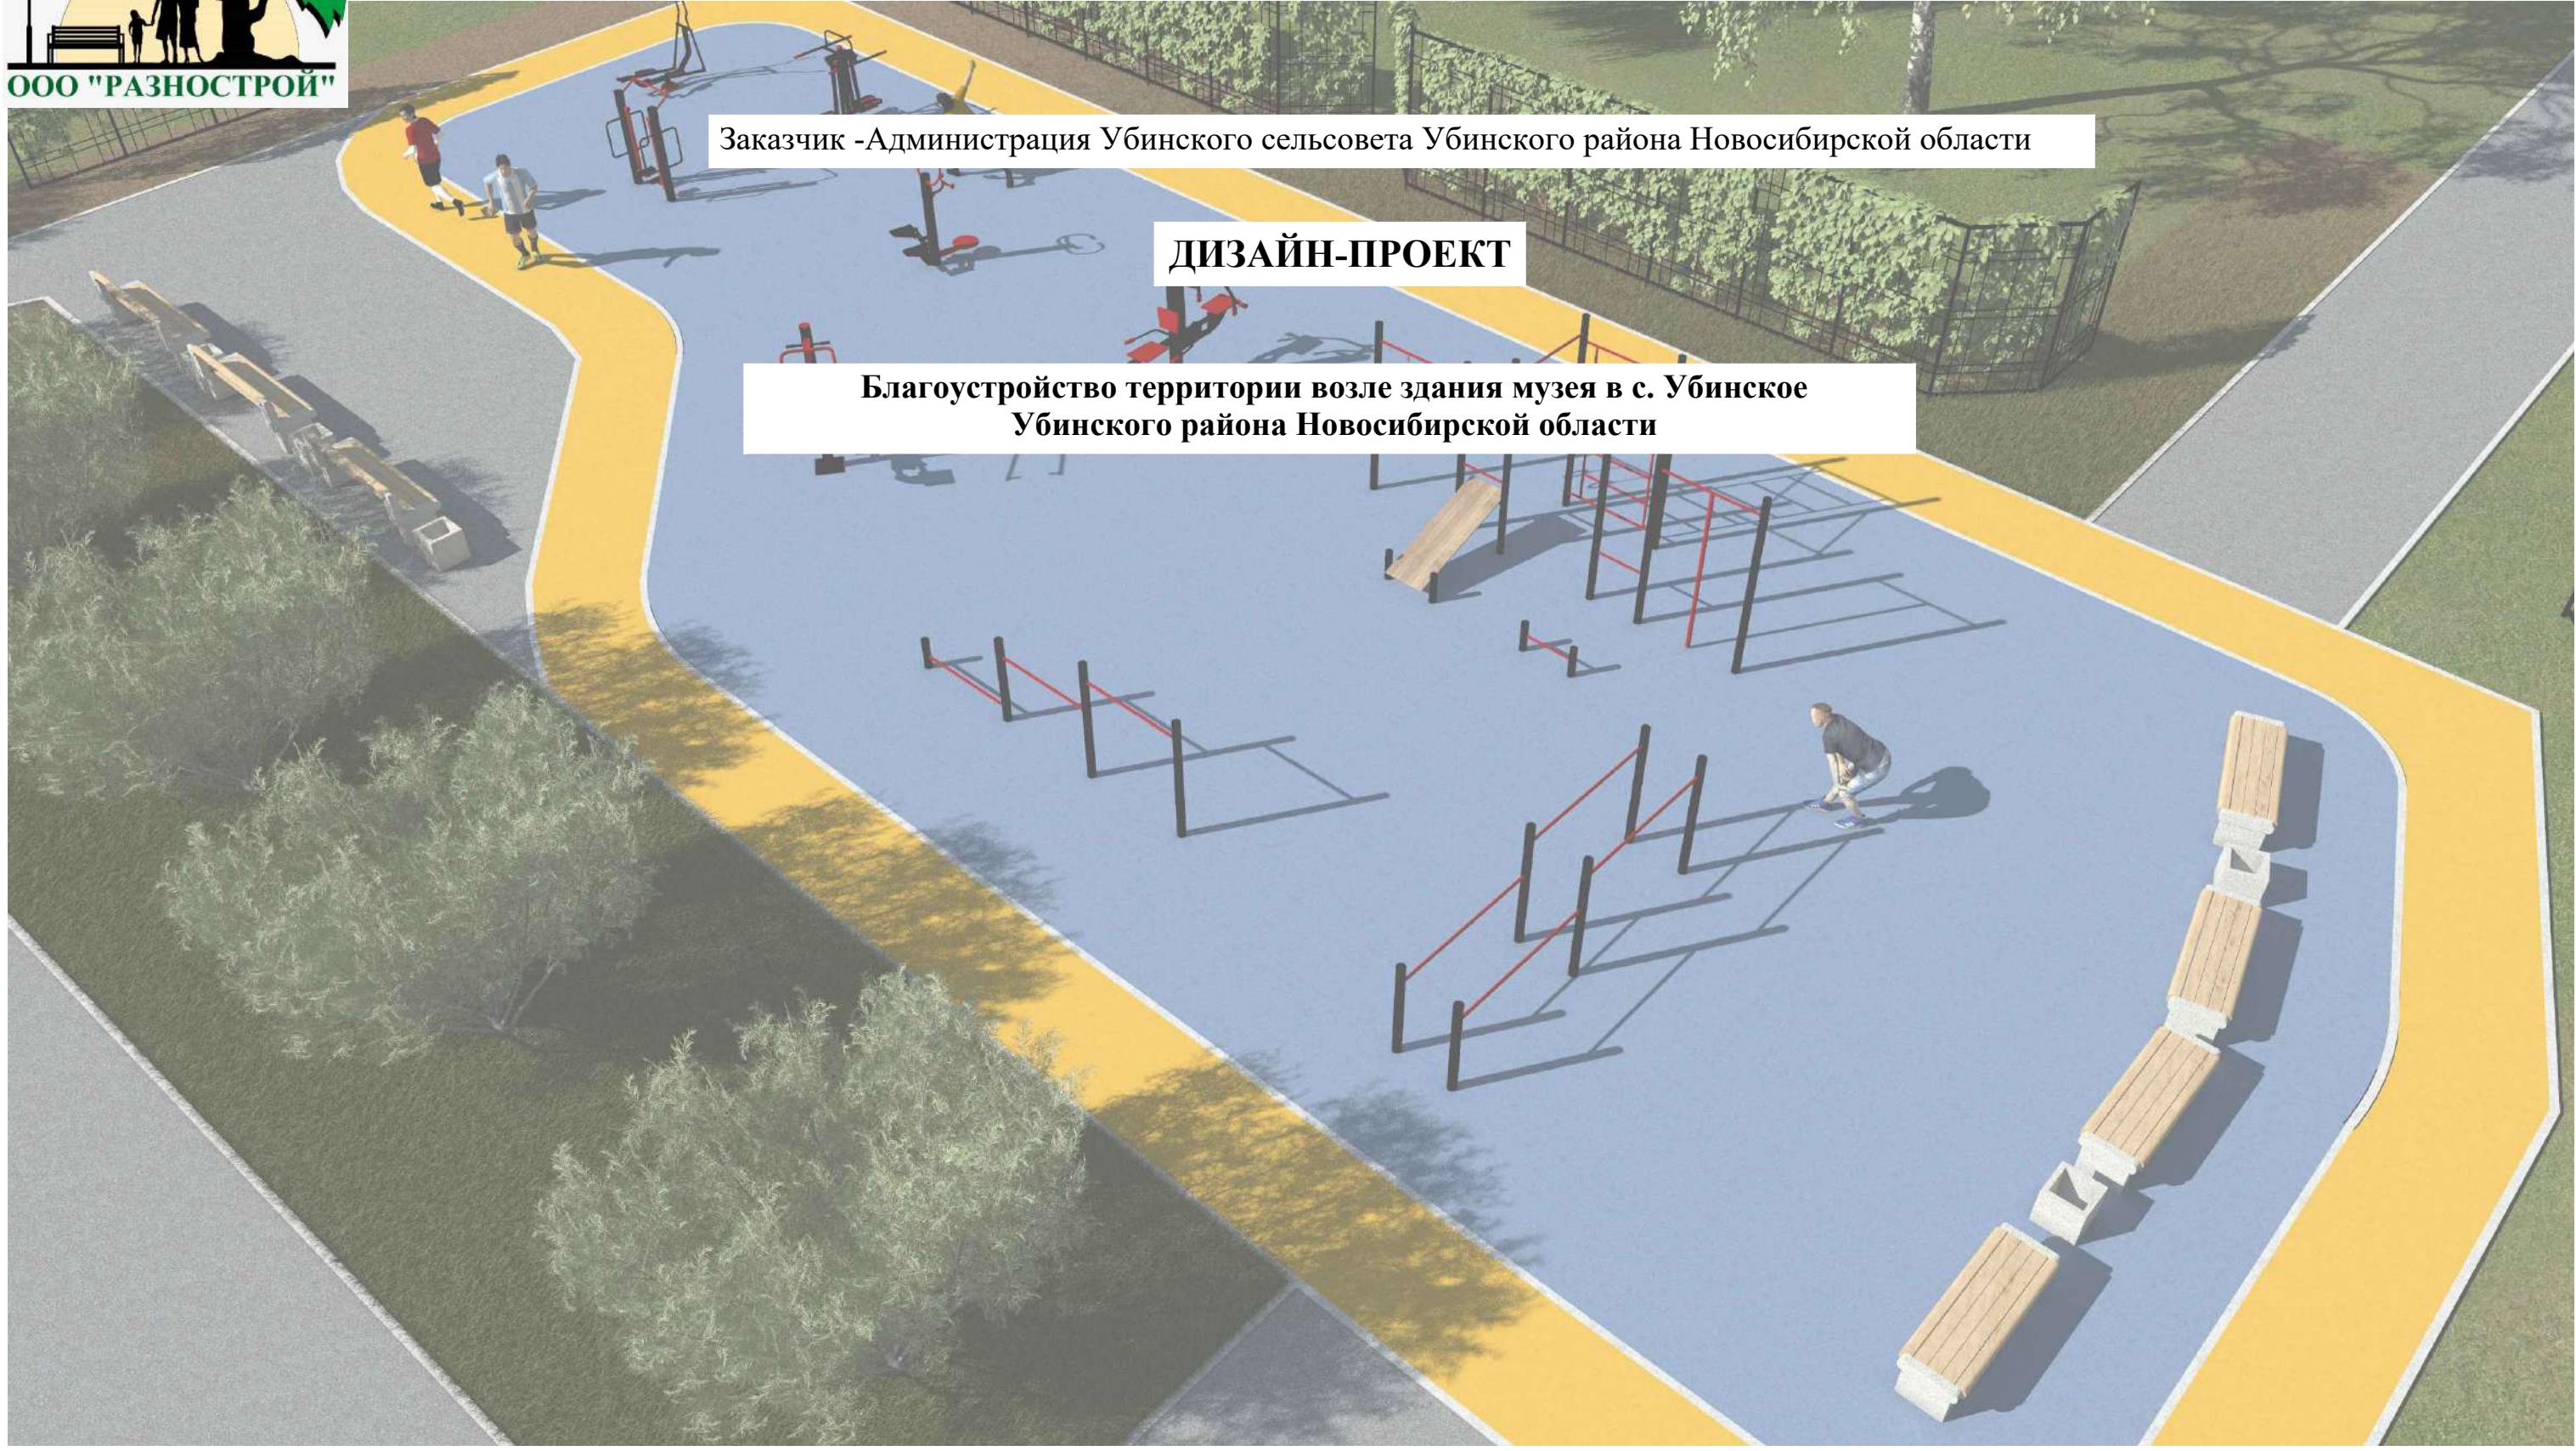



ООО "Разнострой"

СРО-П-201-04062018 рег. №108 от 22.01.2019

Заказчик - Администрация Убинского сельсовета Убинского района Новосибирской области

ДИЗАЙН-ПРОЕКТ

Благоустройство территории возле здания музея в с. Убинское
Убинского района Новосибирской области

Директор

Полянский С.Л.

ГИП



Шестакова Н.О.

Ситуационная схема



Условные обозначения

 - благоустраиваемая территория

 - границы благоустройства

Характеристика существующего участка

Участок с кадастровым номером 54:25:010114:181, располагается по адресу: Новосибирская область, Убинский район, Убинский сельсовет, ул. Майская, 4к.

В административном отношении участок находится в собственности у с. Убинское Убинского района Новосибирской области. Площадь в границах землеотвода – 1000+/-10 м², в границах благоустройства - 1000 м².










Расположение участка по отношению к окружающей территории: с северо-запада ограничен ул. Пролетарской, с северо-востока ул. Майской, с юго-запада – зданием музея, с юго-востока – существующей спортивной площадкой.

На спортивной площадке предусмотрена установка оборудования для воркаута (турник, брусья, спортивный комплекс) и уличного фитнеса (тренажеры для разных групп мышц), а также скамейки без спинки на бетонном основании и урны. В зоне отдыха населения установлены скамейки со спинками на бетонном основании и урны.


 
Схема планировочной организации земельного участка



Условные обозначения

-  - благоустраеваемая территория
-  - покрытие из асфальтобетона (проектируемое)
-  - бесшовное прорезиненное покрытие
-  - проектируемые скамейки и урны
-  - проектируемое спортивное оборудование
-  - покрытие из асфальтобетона (существующие)
-  - границы благоустройства
-  - трельяж с вьющимися растениями
-  - существующие озеленение


Ведомость МАФ

Поз.	Обозначение	Наименование	Кол-во	Примеч.
1		Уличный тренажер Лыжник	1	1220x630x1510
2		Уличный тренажер Хипс	1	1240x730x1280
3		Уличный тренажер Скороход	1	1100x570x1630
4		Уличный тренажер Твистер лестница	1	1200x700x1480
5		Уличный тренажер Подтягивание жим	1	2110x980x1800
6		Уличный тренажер Хипс приседание	1	1570x730x1800
7		Спортивный комплекс	1	5350x3240x2600
8		Турник	1	4040x140x1400
9		Брусья	1	3240x740x140
10		Урна бетонная	7	420x420x460
11		Скамейка без спинки на бетонном основании	6	1700x430
12		Скамейка со спинкой на бетонном основании	3	1700x580x700
13		Трельяж с девичьим виноградом	45 м.п.	

Экспликация площадок


№ по плану	Наименование	Площадь, м2
1	Физкультурная площадка	447,0
2	Площадка для отдыха населения	40,4

Разбивочный план. План покрытий М1:200

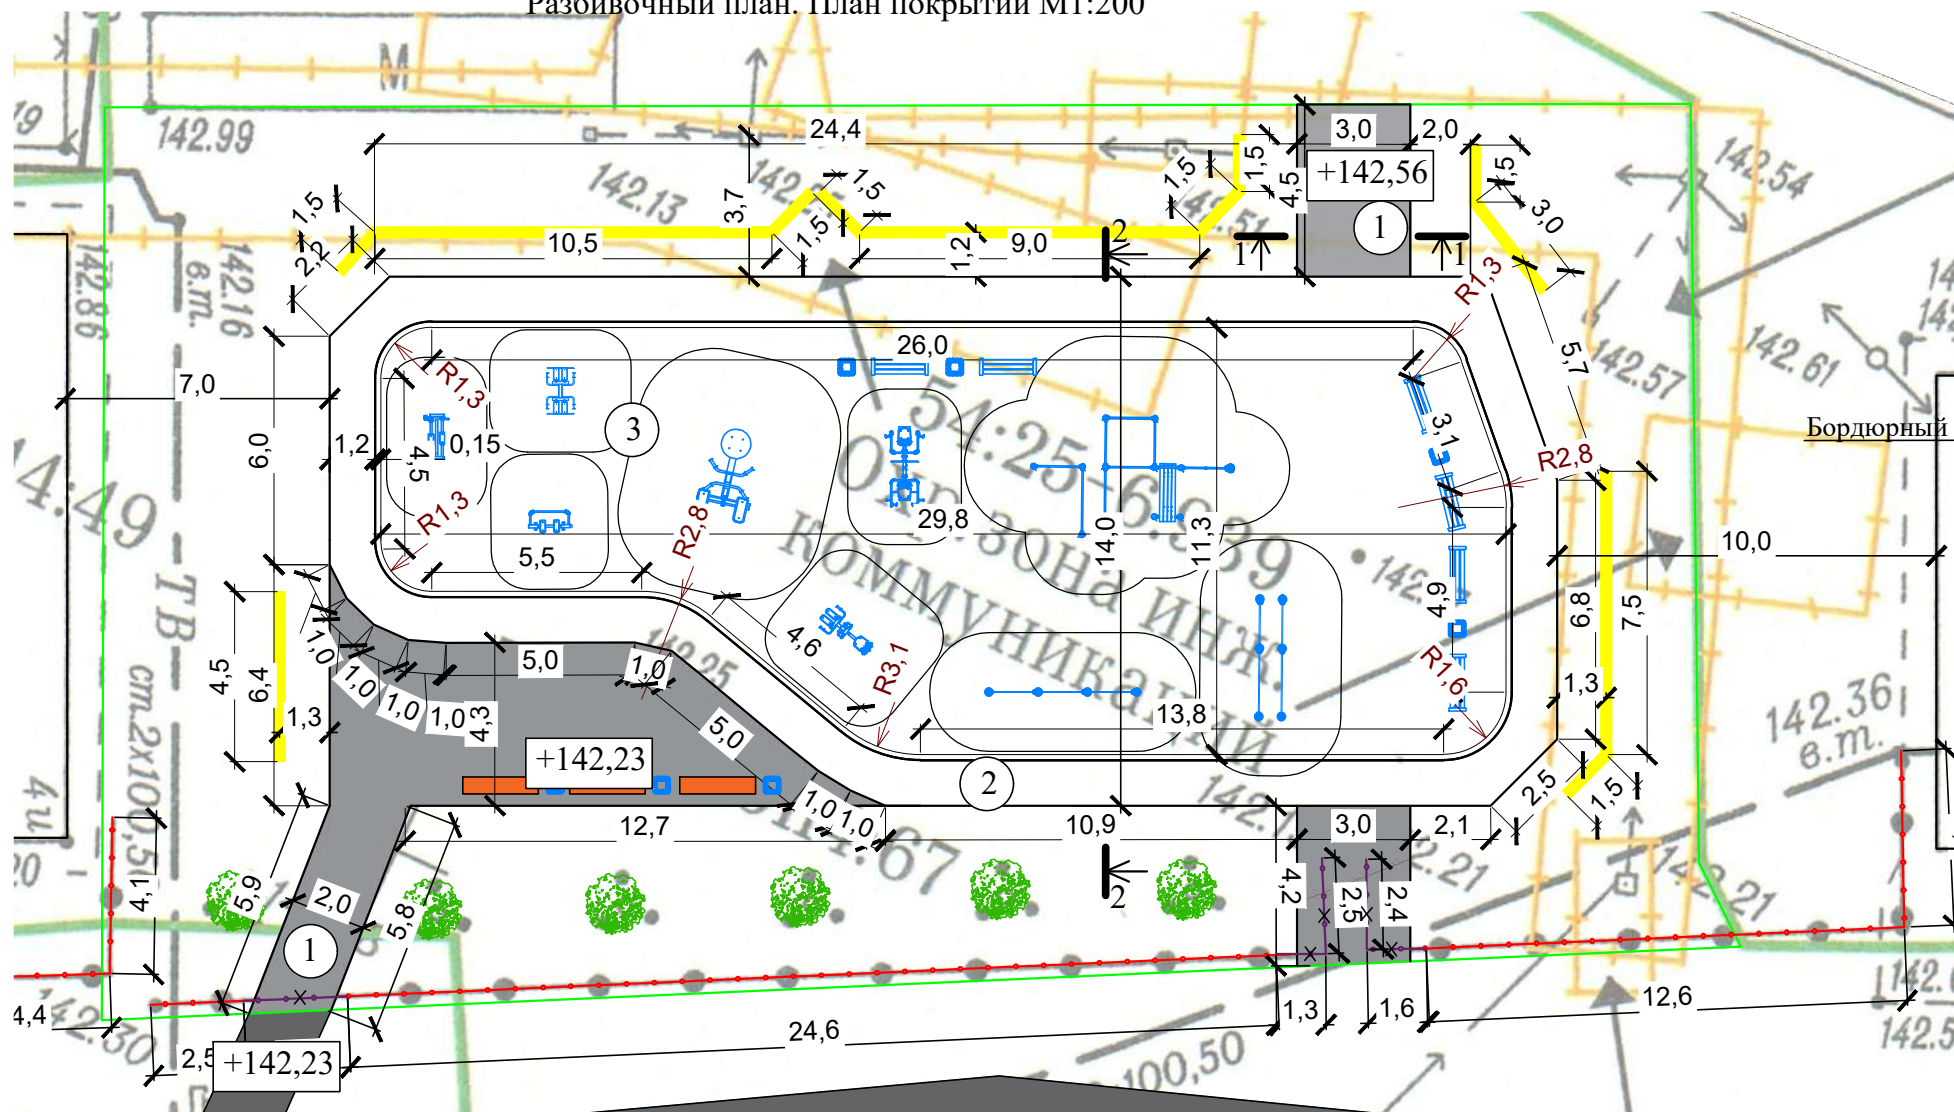

Конструкция покрытия тротуаров из асфальтобетона
Разрез 1-1

АБС по ГОСТ 58406.2-2020 А16ВН	- 40 мм
Розлив вяжущих (эмульсия АБК)	- 0,5кг/м ²
Щебеночно-песчаная смесь С-5, ГОСТ 25607-2009	- 200мм
Уплотненный грунт основания	

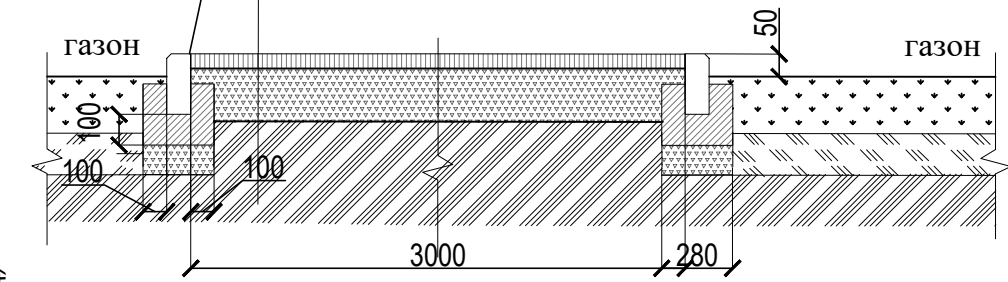

Условные обозначения

— границы благоустройства

Примечание

БР 100.20.8 — 212 м.п.

Трельяж под выходящие растения — 45 м.п.


Ведомость покрытий

Поз.	Тип	Наименование	Ед. изм.	Кол-во	Примечание
1		Асфальтобетонное покрытие тротуаров	м ²	89,0	разрез 1-1
2		Резиновое покрытие - цвет 1	м ²	98,2,0	Собщ - 385,2м ²
3		Резиновое покрытие - цвет 2	м ²	287,0	разрез 2-2
4		Газон проектируемый	м ²	526,8	

Конструкция травмобезопасного покрытия
из резиновой крошки для спортивной площадки
Разрез 2-2

Прорезиненное спортивное покрытие	
АБС по ГОСТ 58406.2-2020 А16ВН	- 40 мм
Розлив вяжущих (эмульсия АБК)	- 0,5кг/м ²
Щебеночно-песчаная смесь С-5, ГОСТ 25607-2009	- 200мм
Уплотненный грунт основания	

Бордюрный камень БР 100.20.8

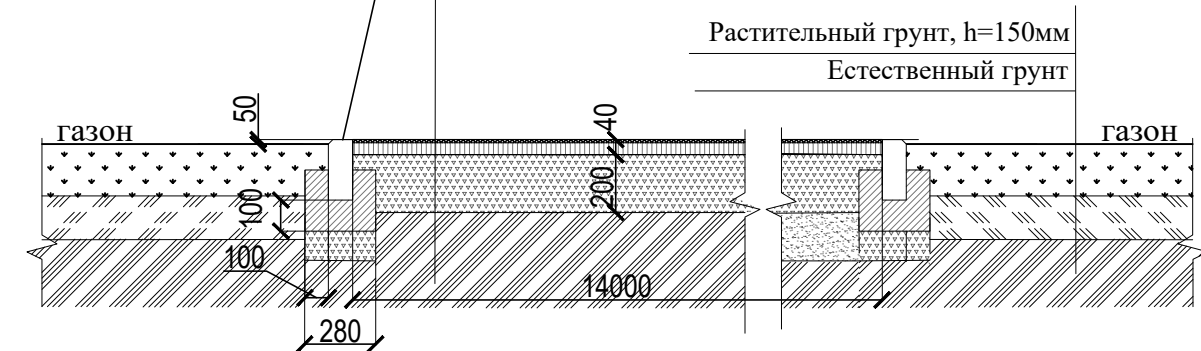

Примеры МАФ



1. Лыжник



2. Хипс



3. Скороход



4. Твистер лестница




6. Подтягивание жим



7. Спортивный комплекс



5. Хипс приседание

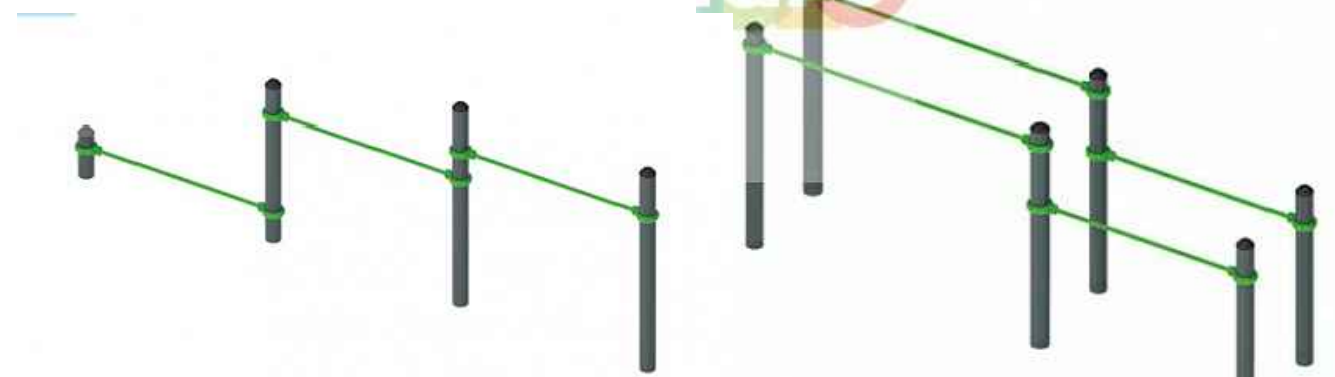


8. Турник

9. Брусья



11. Скамейка без спинки на бетонном основании

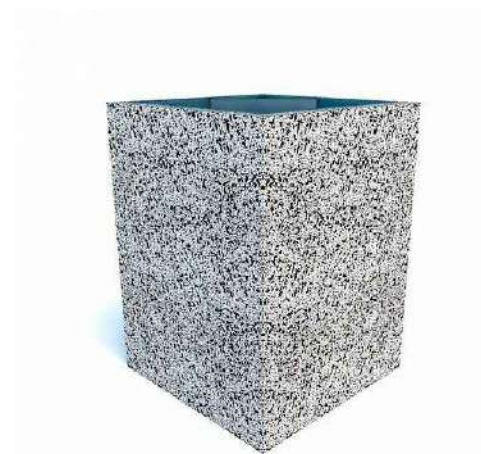


10. Урна бетонная



12. Скамейка со спинкой на бетонном основании

План озеленения

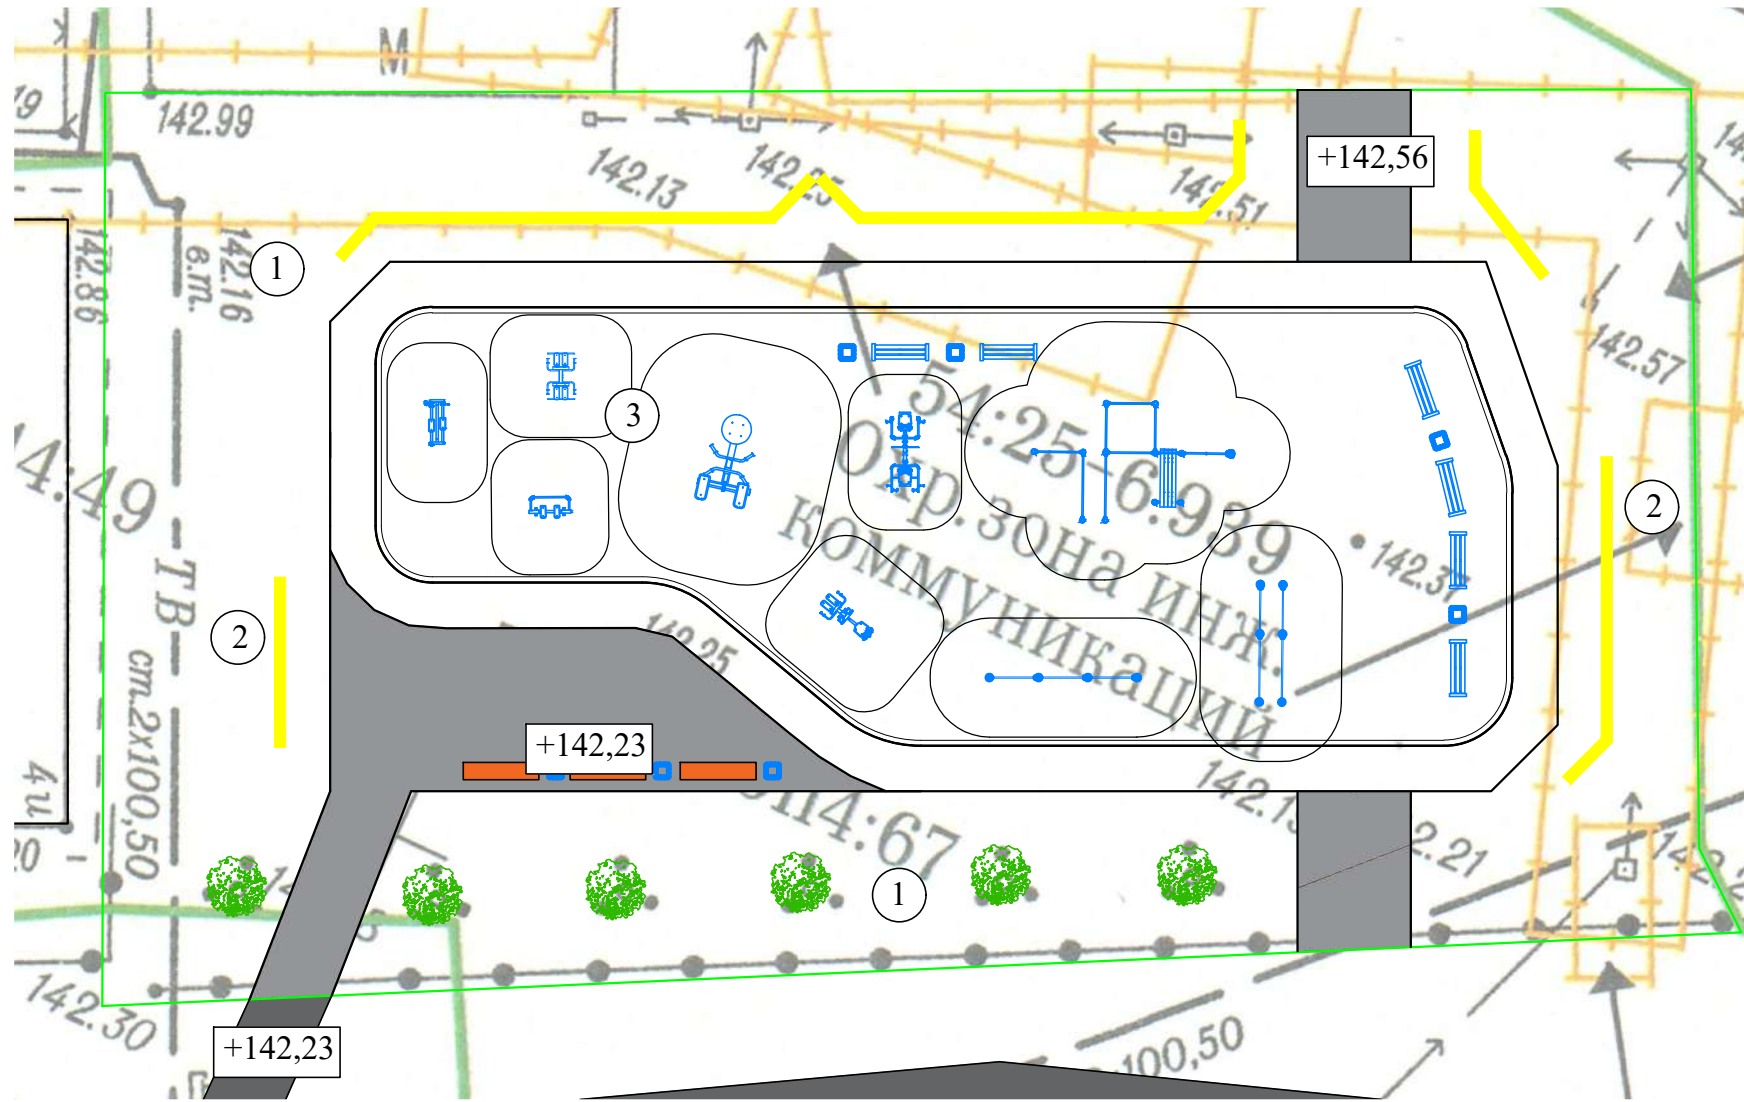


Газон



Девичий виноград

Трельяж под вьющиеся растения

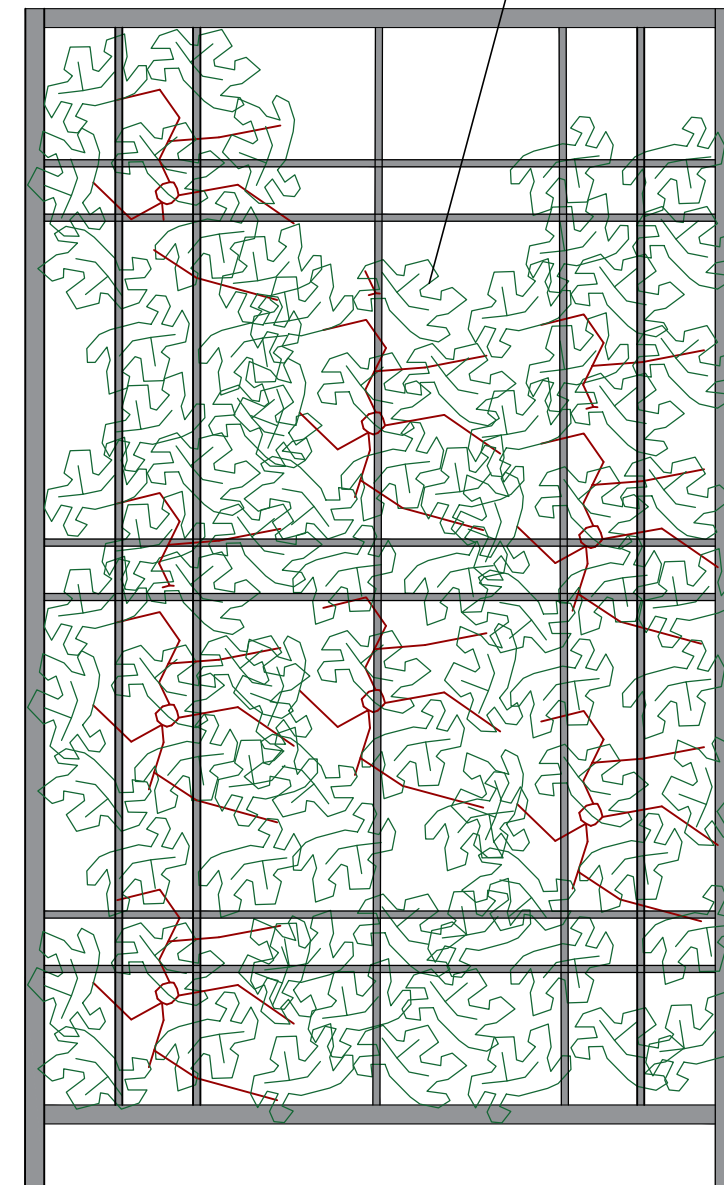


Условные обозначения

— - границы благоустройства

Ведомость озеленения

Поз.	Тип	Наименование	Ед. изм.	Кол-во	Примечание
1		Газон проектируемый	м ²	526,8	
2		Трельяж под вьющиеся растения	м.п.	45	
3		Девичий виноград	м ²	13,5	20 шт на м ² / 270шт

Визуализация проектных решений

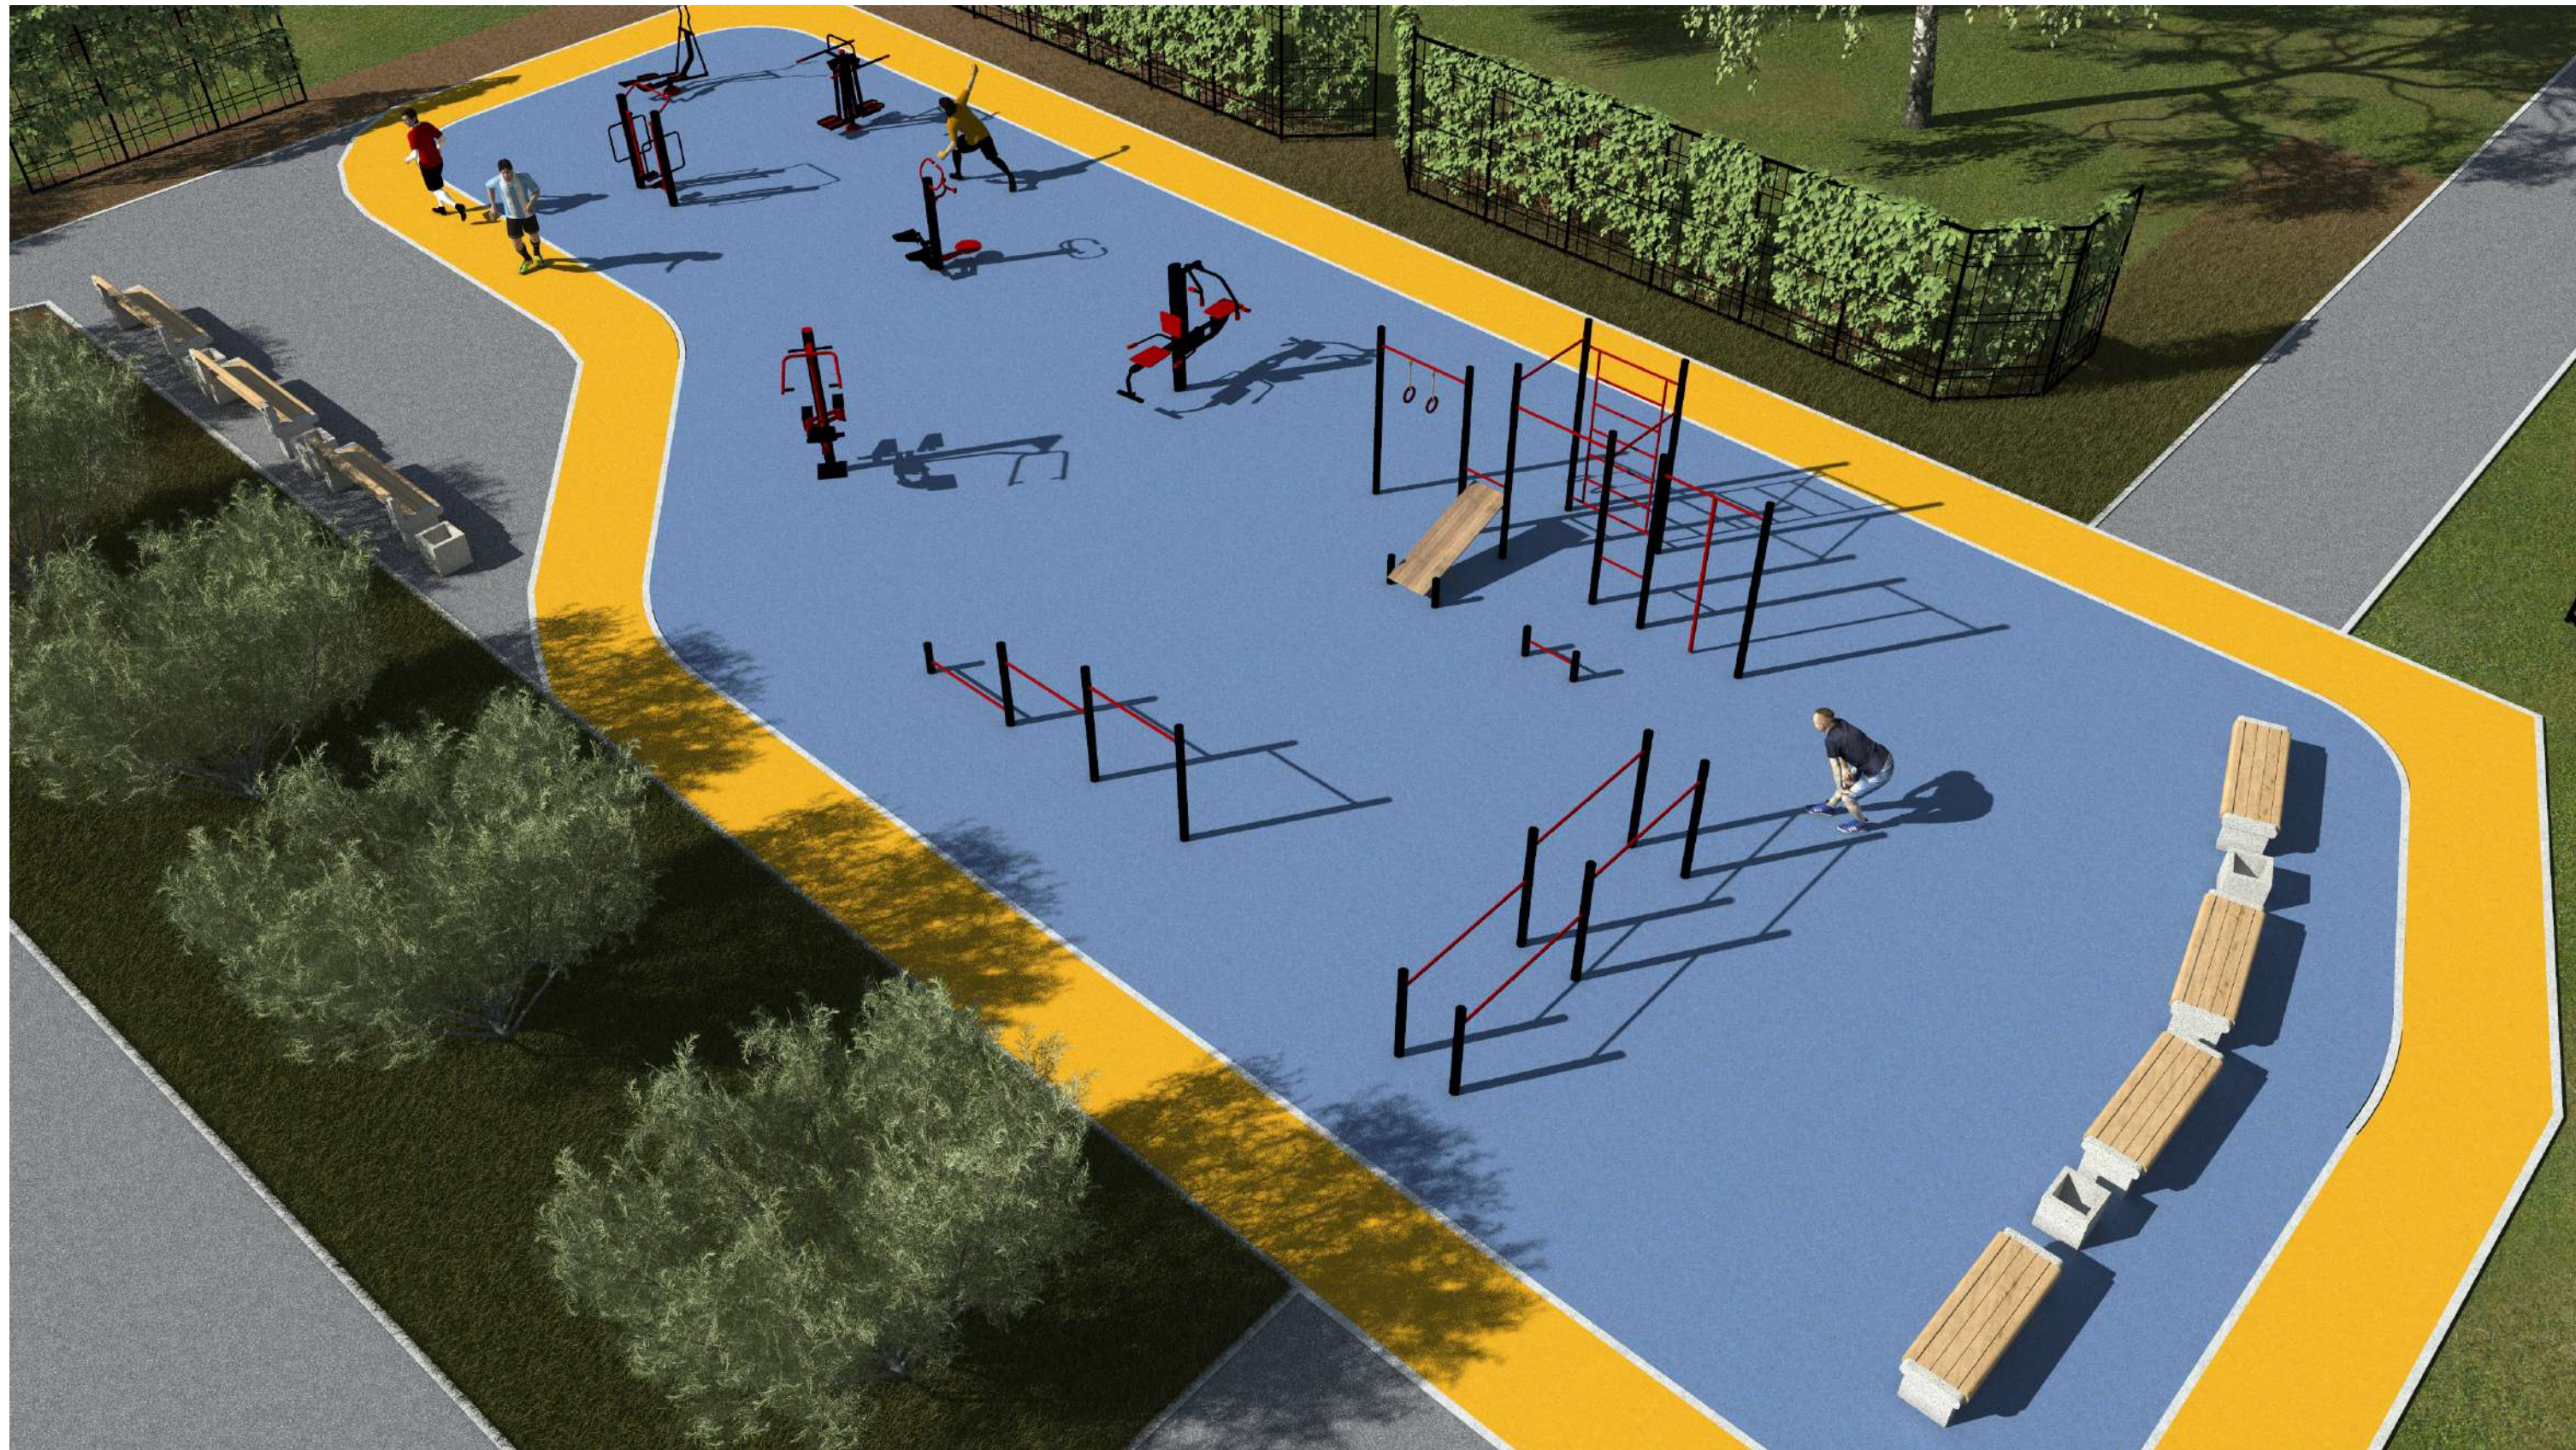

Визуализация проектных решений



Визуализация проектных решений

