


План благоустройства территории М 1:500

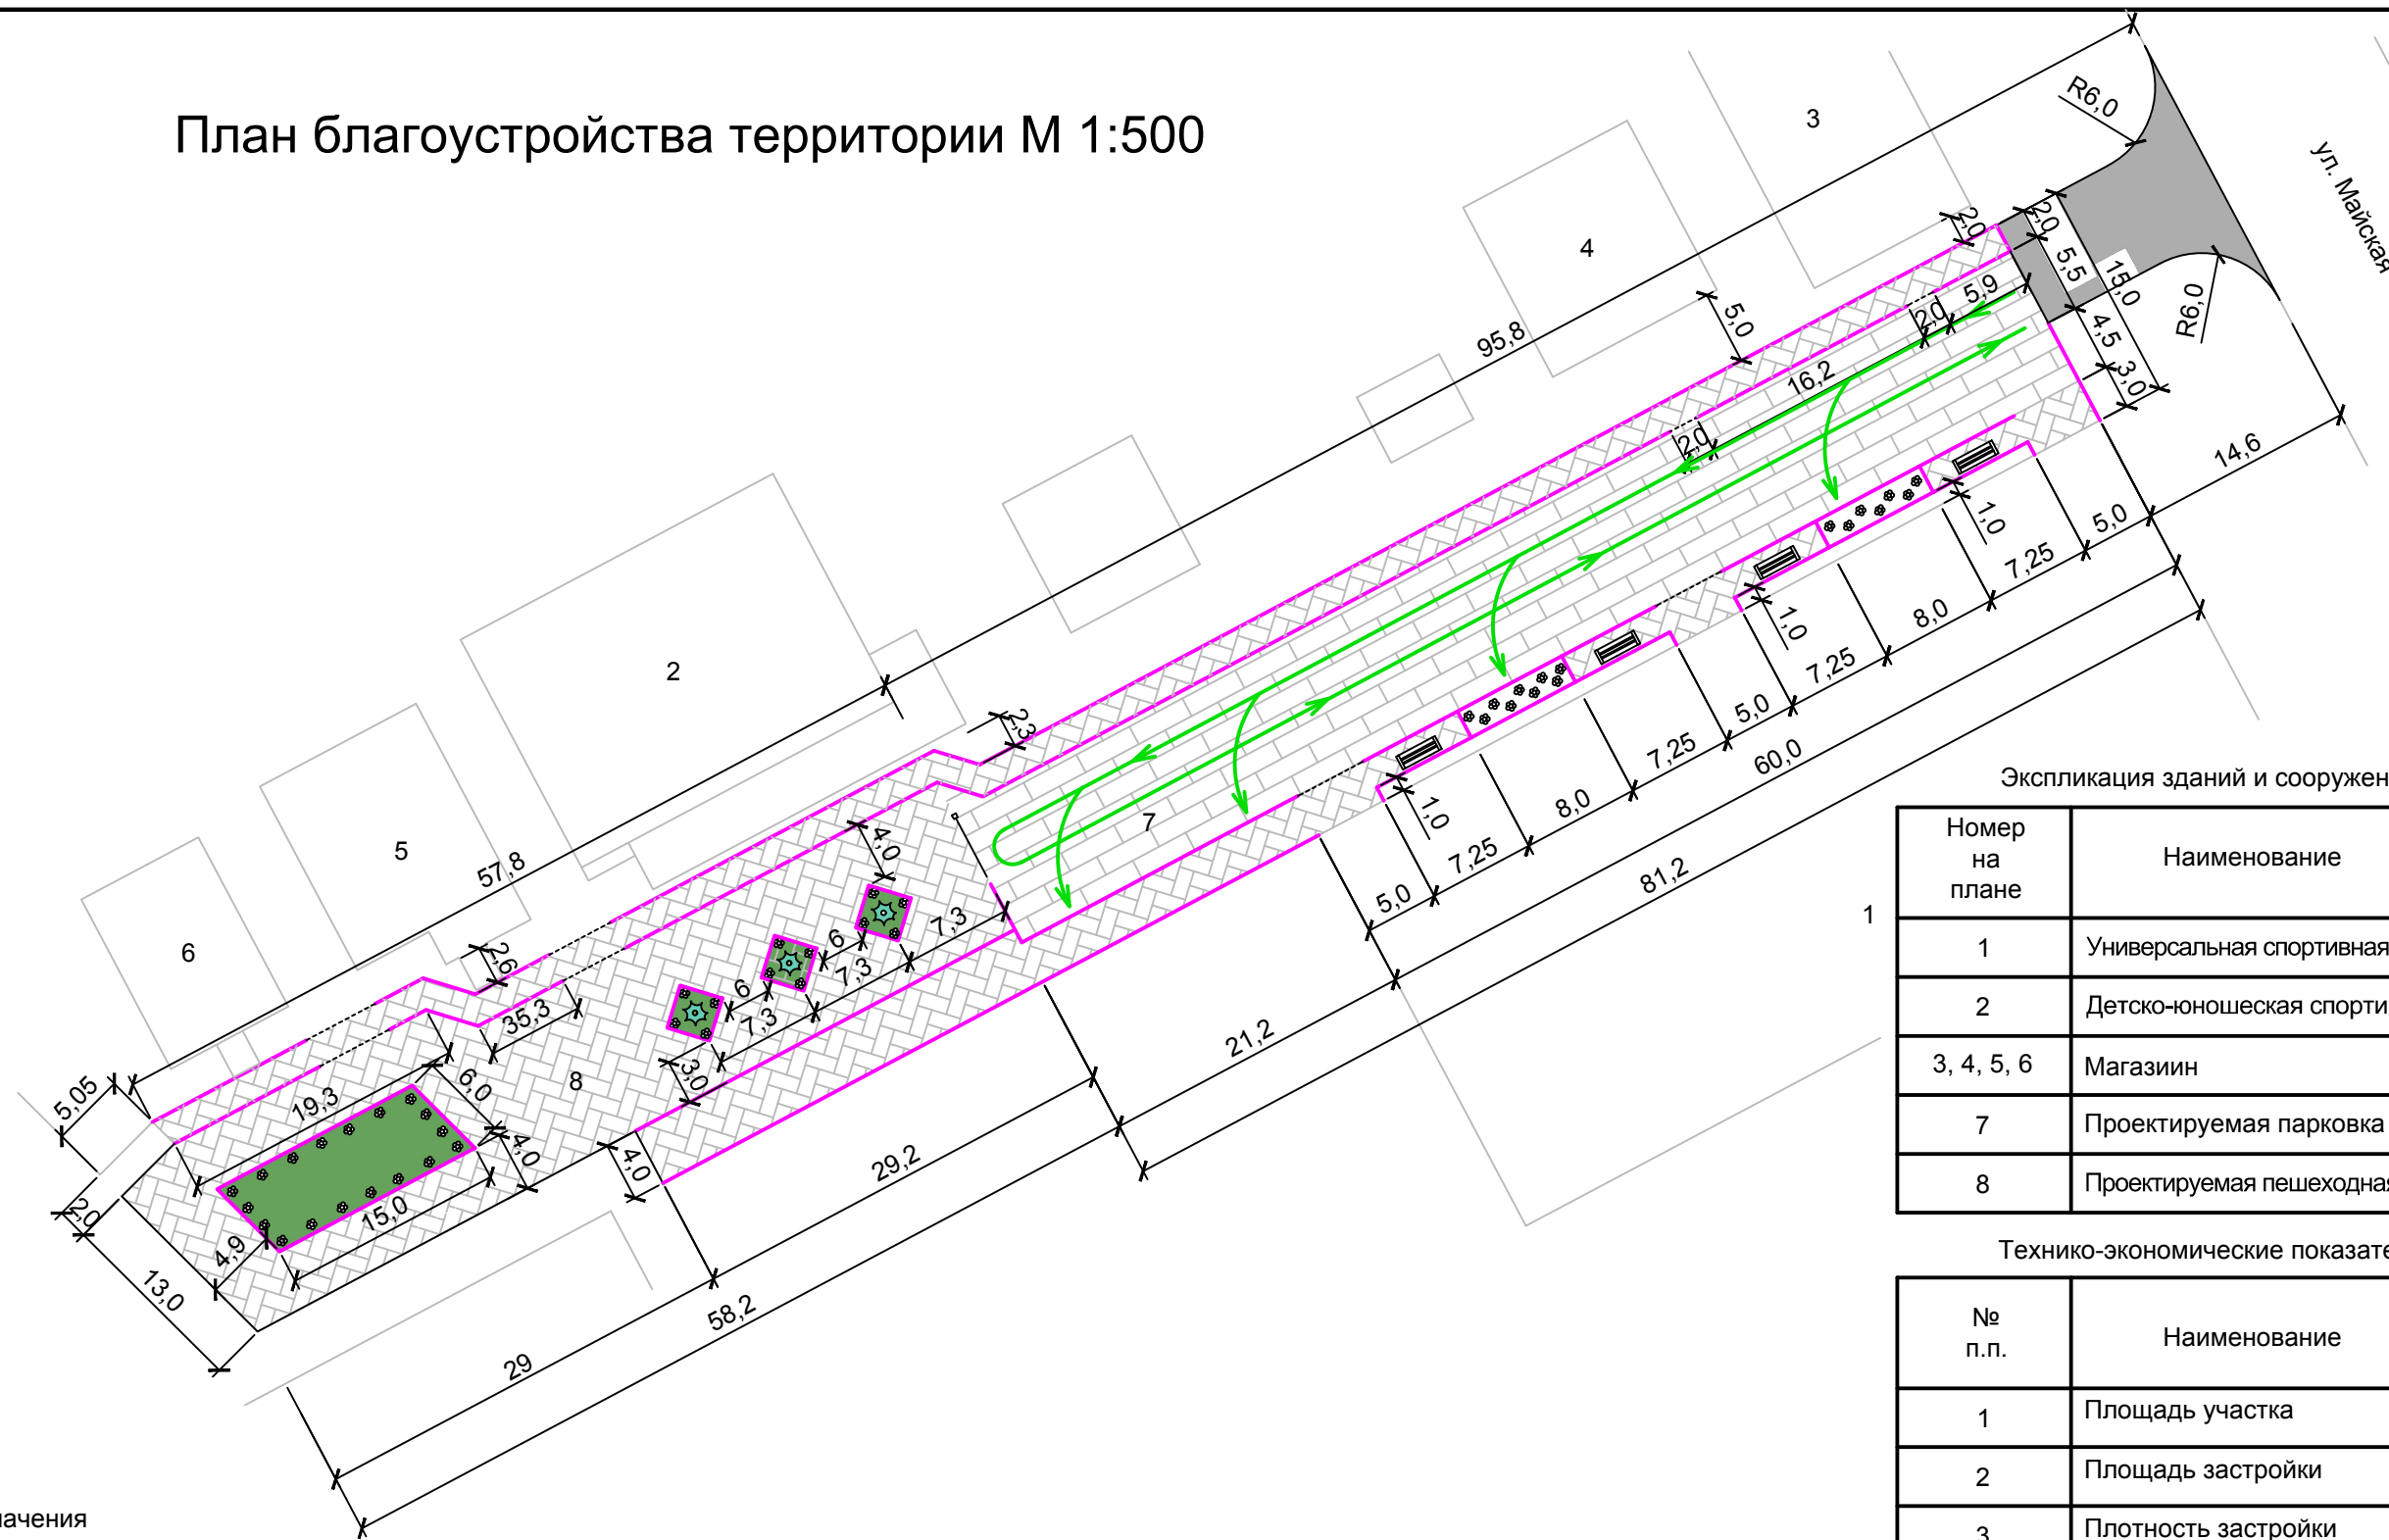

Условные обозначения

	Хвойные деревья
	Цветочная клумба
	Газон
	Асфальтобетонное покрытие съезда
	Покрытие парковки (тротуарная плитка)
	Покрытие пешеходных дорожек (тротуарная плитка)
	Линия движения транспортных средств по территории парковки
	Линия установки бордюрного камня
	Скамья

Примечания:
 1. План благоустройства территории разработана на плане местности М 1:500 и увязаны с ситуационным планом.
 2. Ситуационный план см. лист 1/Ситуационный план/.
 3. Размеры даны в метрах.

Экспликация зданий и сооружений

Номер на плане	Наименование
1	Универсальная спортивная площадка
2	Детско-юношеская спортивная школа
3, 4, 5, 6	Магазиин
7	Проектируемая парковка
8	Проектируемая пешеходная площадка

Технико-экономические показатели

№ п.п.	Наименование	
1	Площадь участка	2668м ²
2	Площадь застройки	2282,75м ²
3	Плотность застройки	85,6%
4	Площадь озеленения	149м ²
5	Плотность озеленения	5,6%

						09-03/2017-ПР			
						Автомобильная парковка на пересечении ул. Ленина и ул. Майская в с. Убинское, Убинского района, Новосибирской области			
Изм.	Кол. уч.	Лист	№ док.	Подп.	Дата		Стадия	Лист	Листов
Разраб.				Ермонов					
Пров.				Силкин					
Т. контр				Силкин					
Н. контр									
Утв.									