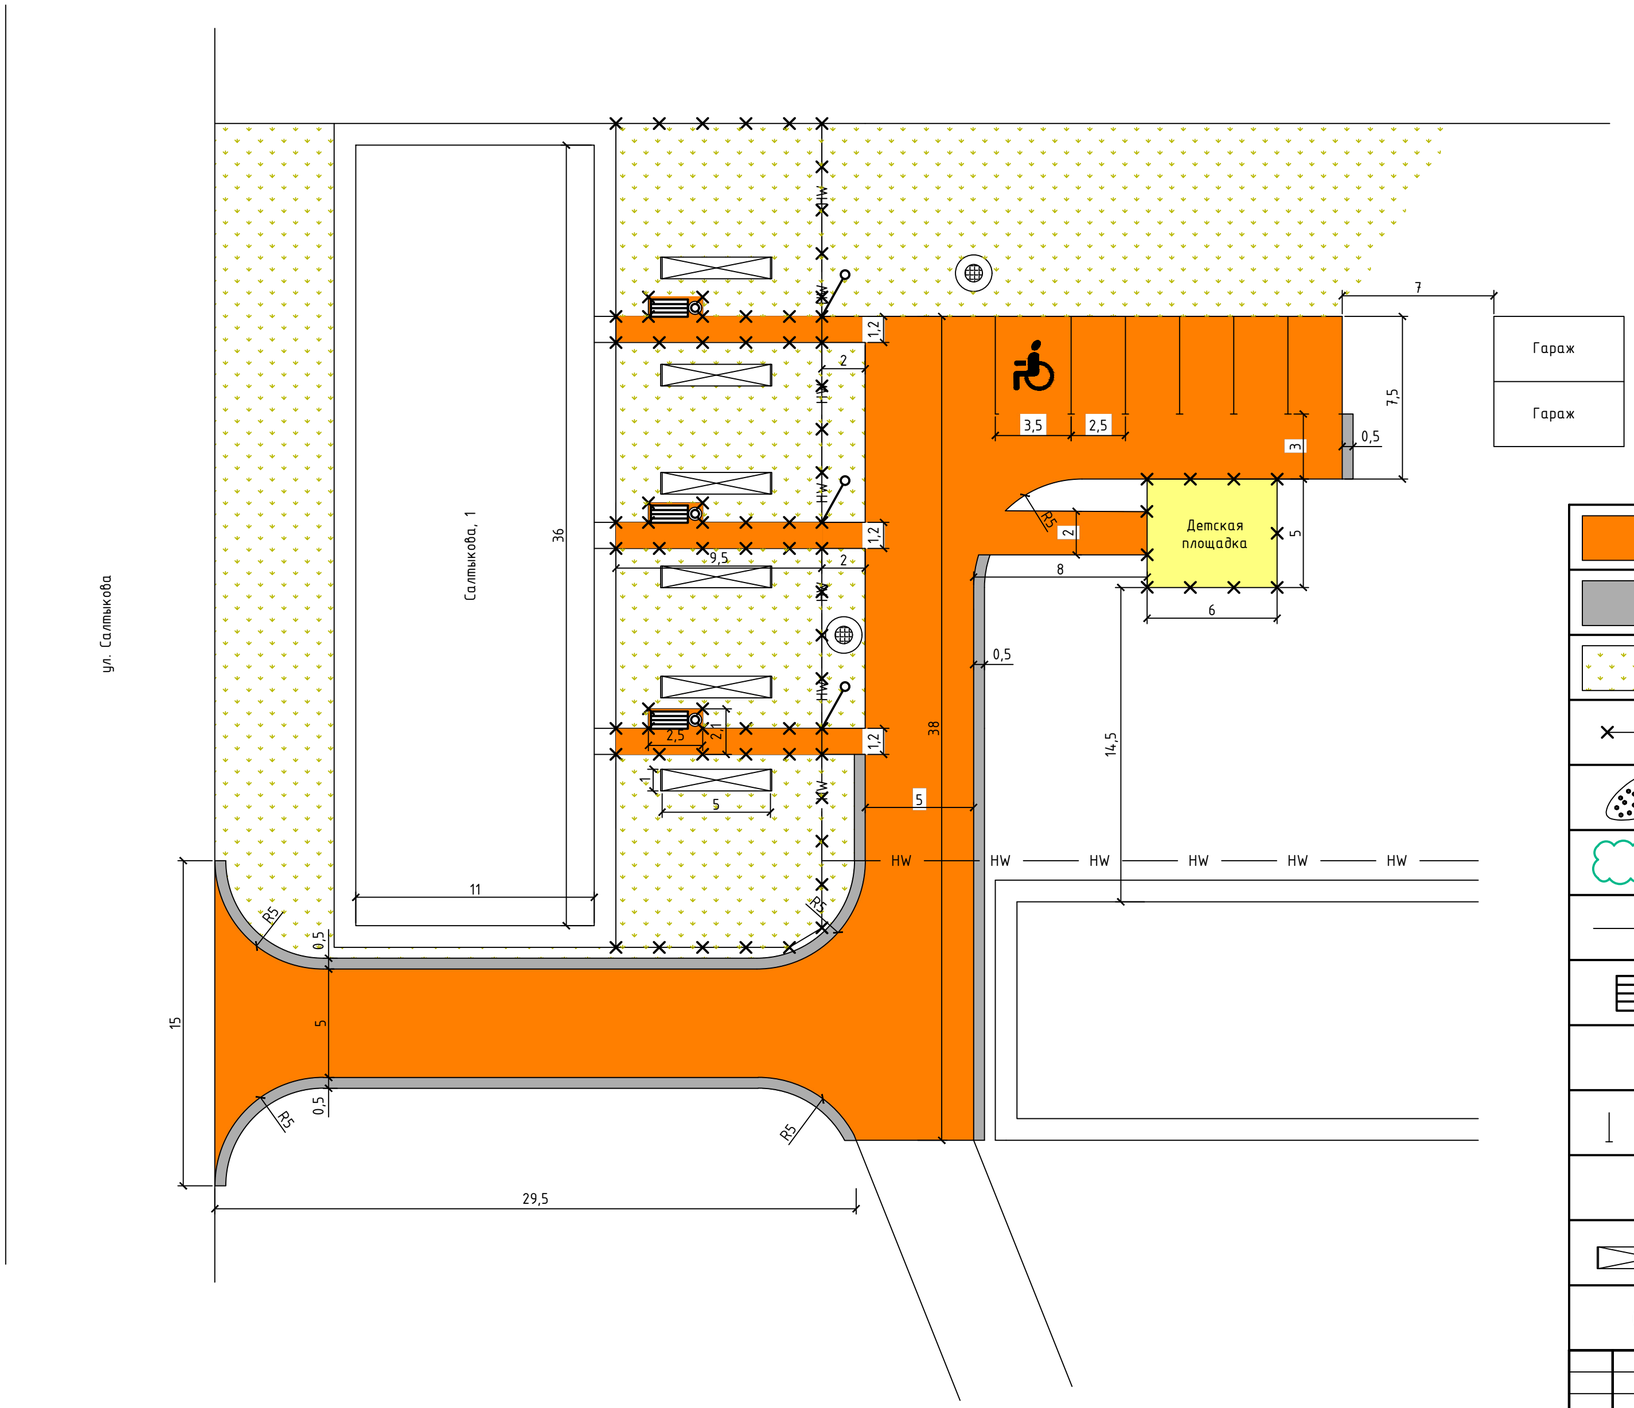

Условные обозначения

	Асфальтобетонное покрытие
	отсыпка из ЩПС
	Газон
	Газонное ограждение
	Цветочная клумба
	Кустарник
HW	Горячее водоснабжение
	Скамья парковая
	Урна
	Разметка парковочных мест
	Фонарь садово-парковый
	Уличная сушилка для белья
	Люк канализационный (проектируемый)

Изм.	Кол. уч.	Лист	№ док.	Подп.	Дата
Разраб.		Еримов			
Пров.		Силкин			
Т. контр.		Силкин			
Н. контр.					
Утв.					

Благоустройство придомовой территории МКД по ул. Салтыкова, 1 в с. Убинское, Убинского района, Новосибирской области

Стадия	Лист	Листов

ООО "Инжиниринговая компания Консил"

Согласовано

Взам. инв. №

Подпись и дата

Инв. № подл.

Формат А2