
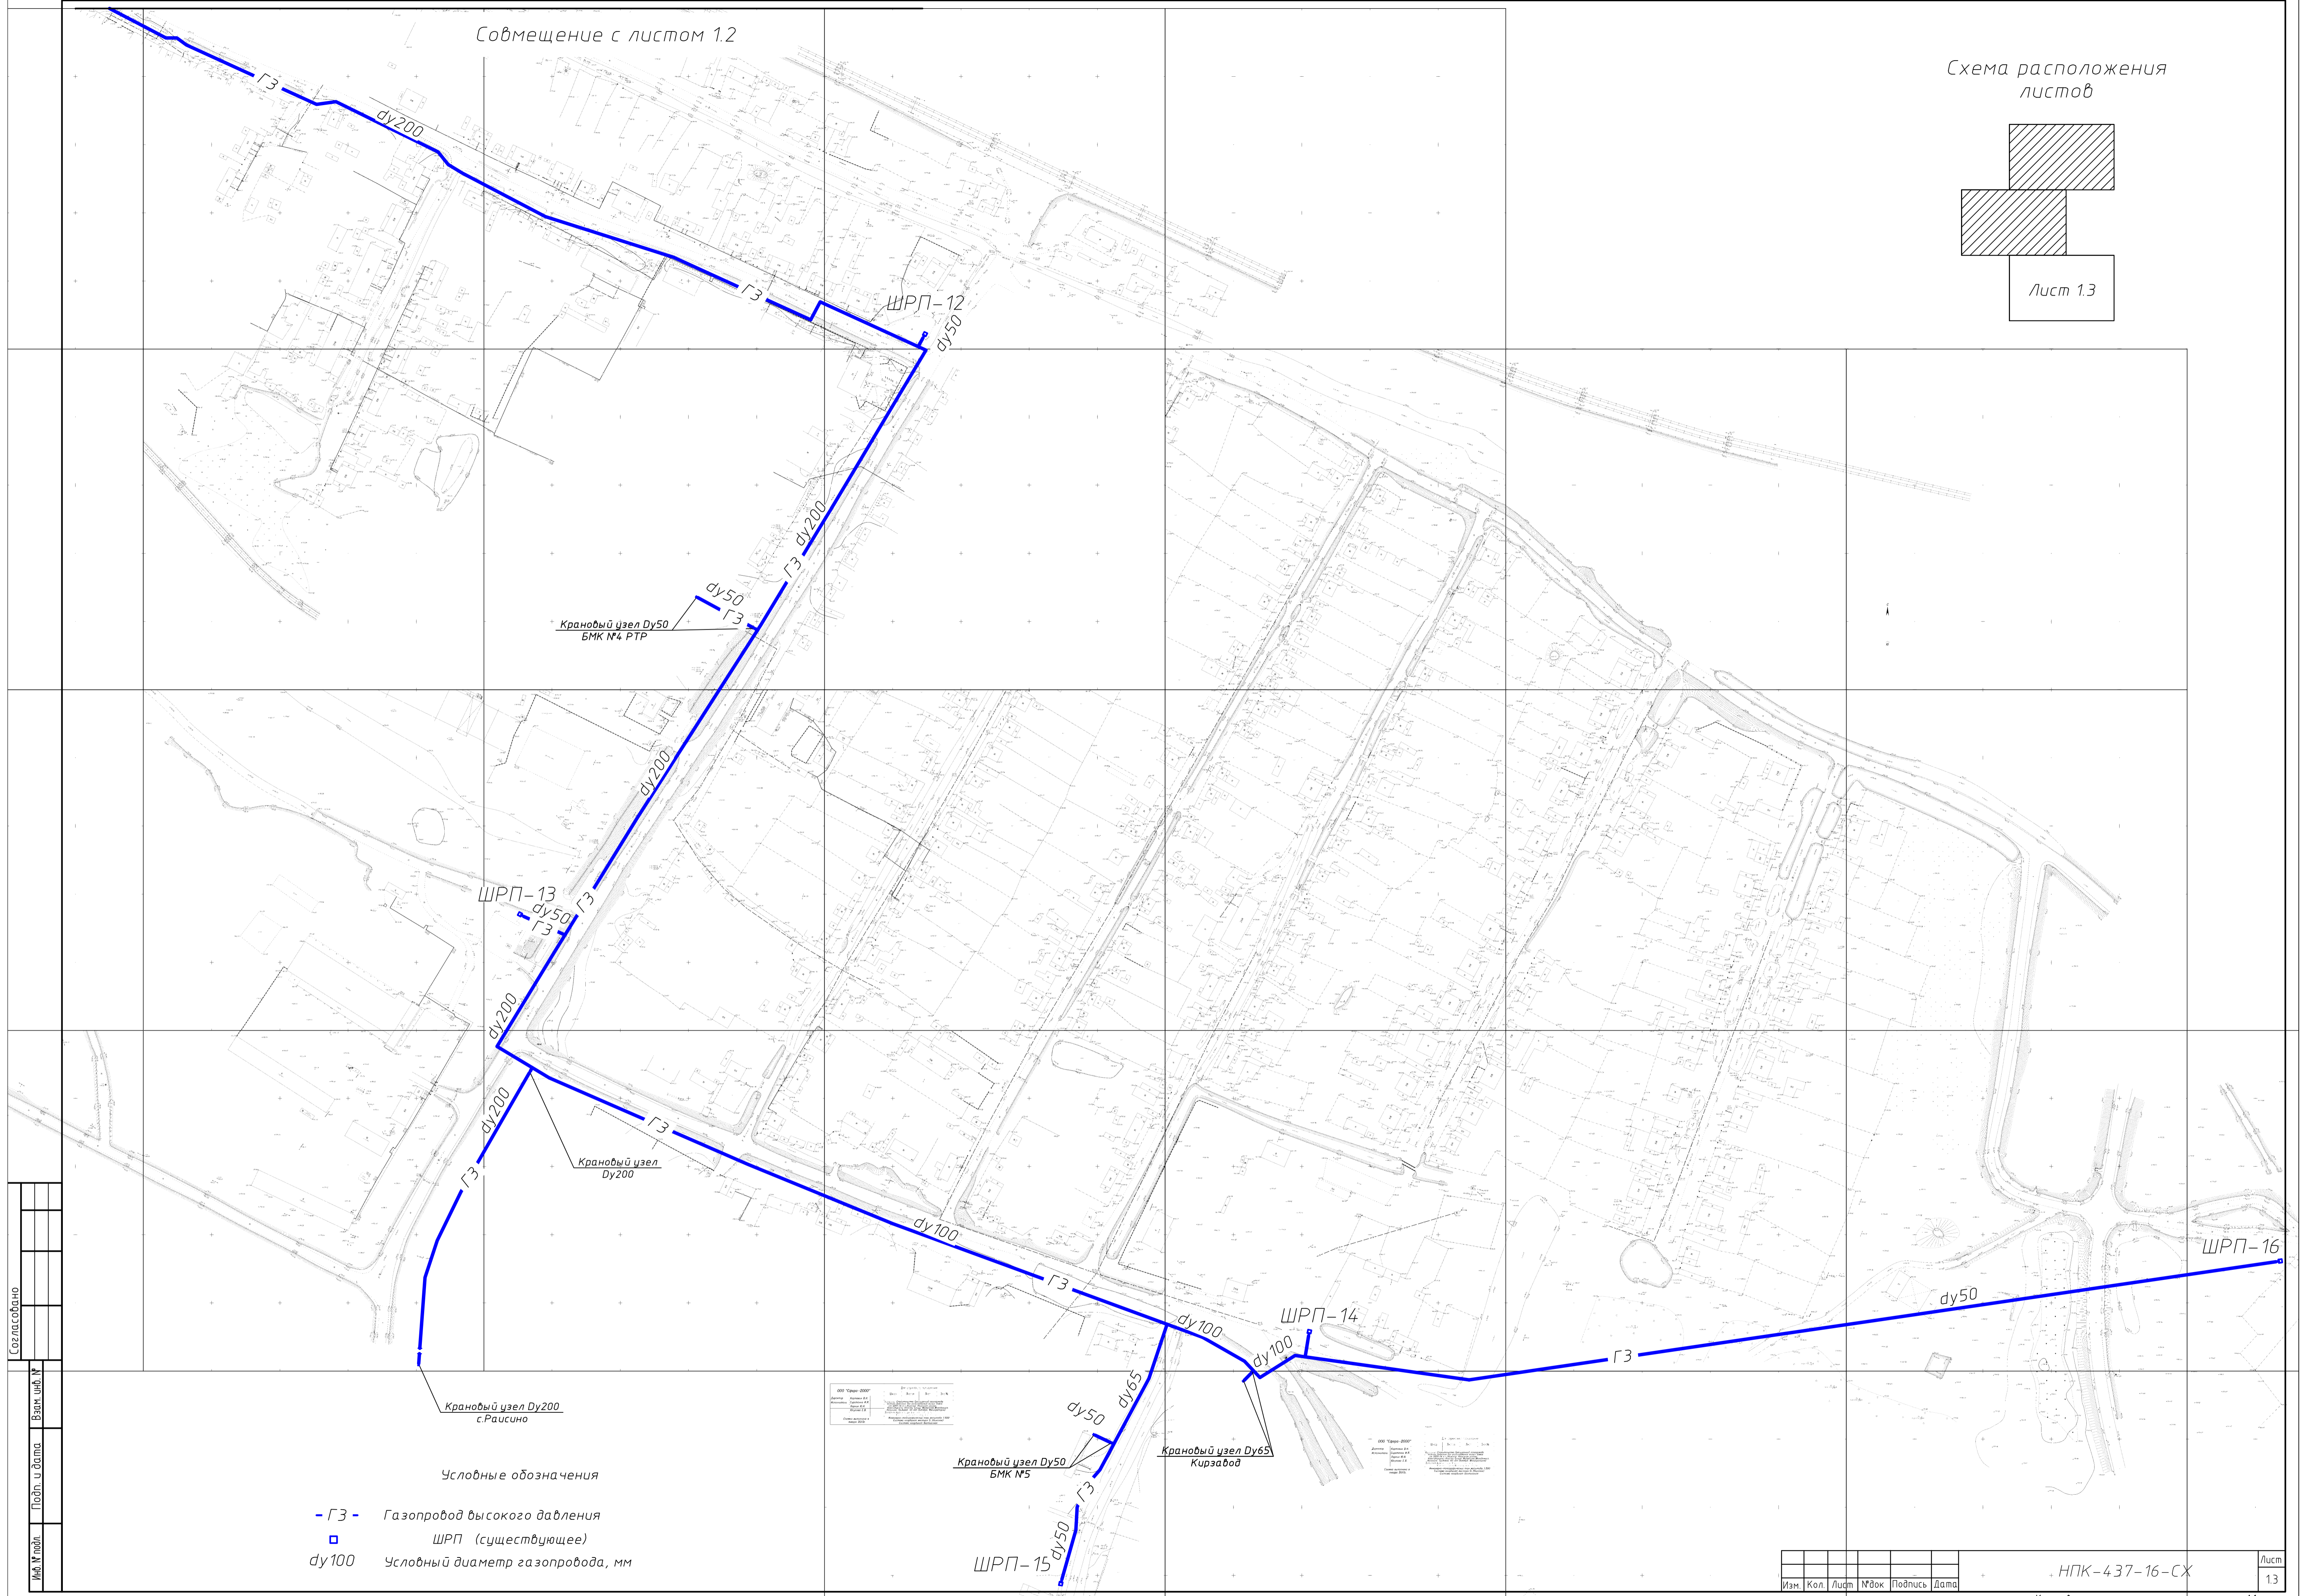


Совмещение с листом 1.2

Схема расположения листов

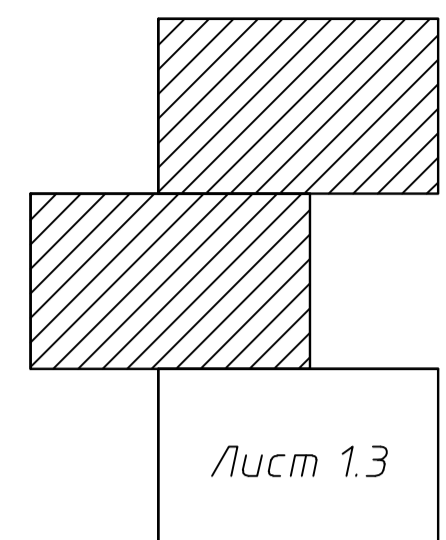

Согласовано
Изм. № табл.
Подп. и дата
Взам. инв. №

- Условные обозначения
- ГЗ - Газопровод высокого давления
  - ШРП (существующее)
  - du100 Условный диаметр газопровода, мм



Изм.	Кол.	Лист	№ док.	Подпись	Дата

НПК-437-16-СХ

Копурвал

Лист 1.3

A1