

Согласовано			
Инф. № подл.	Подп. и дата	Взам. инф. №	

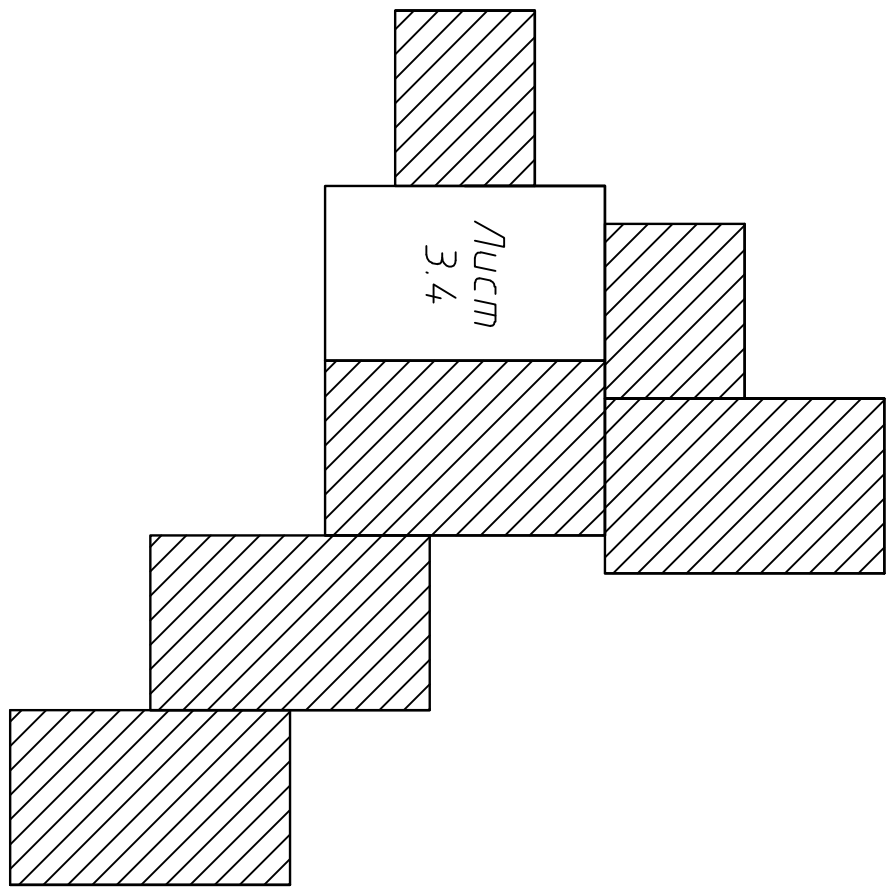
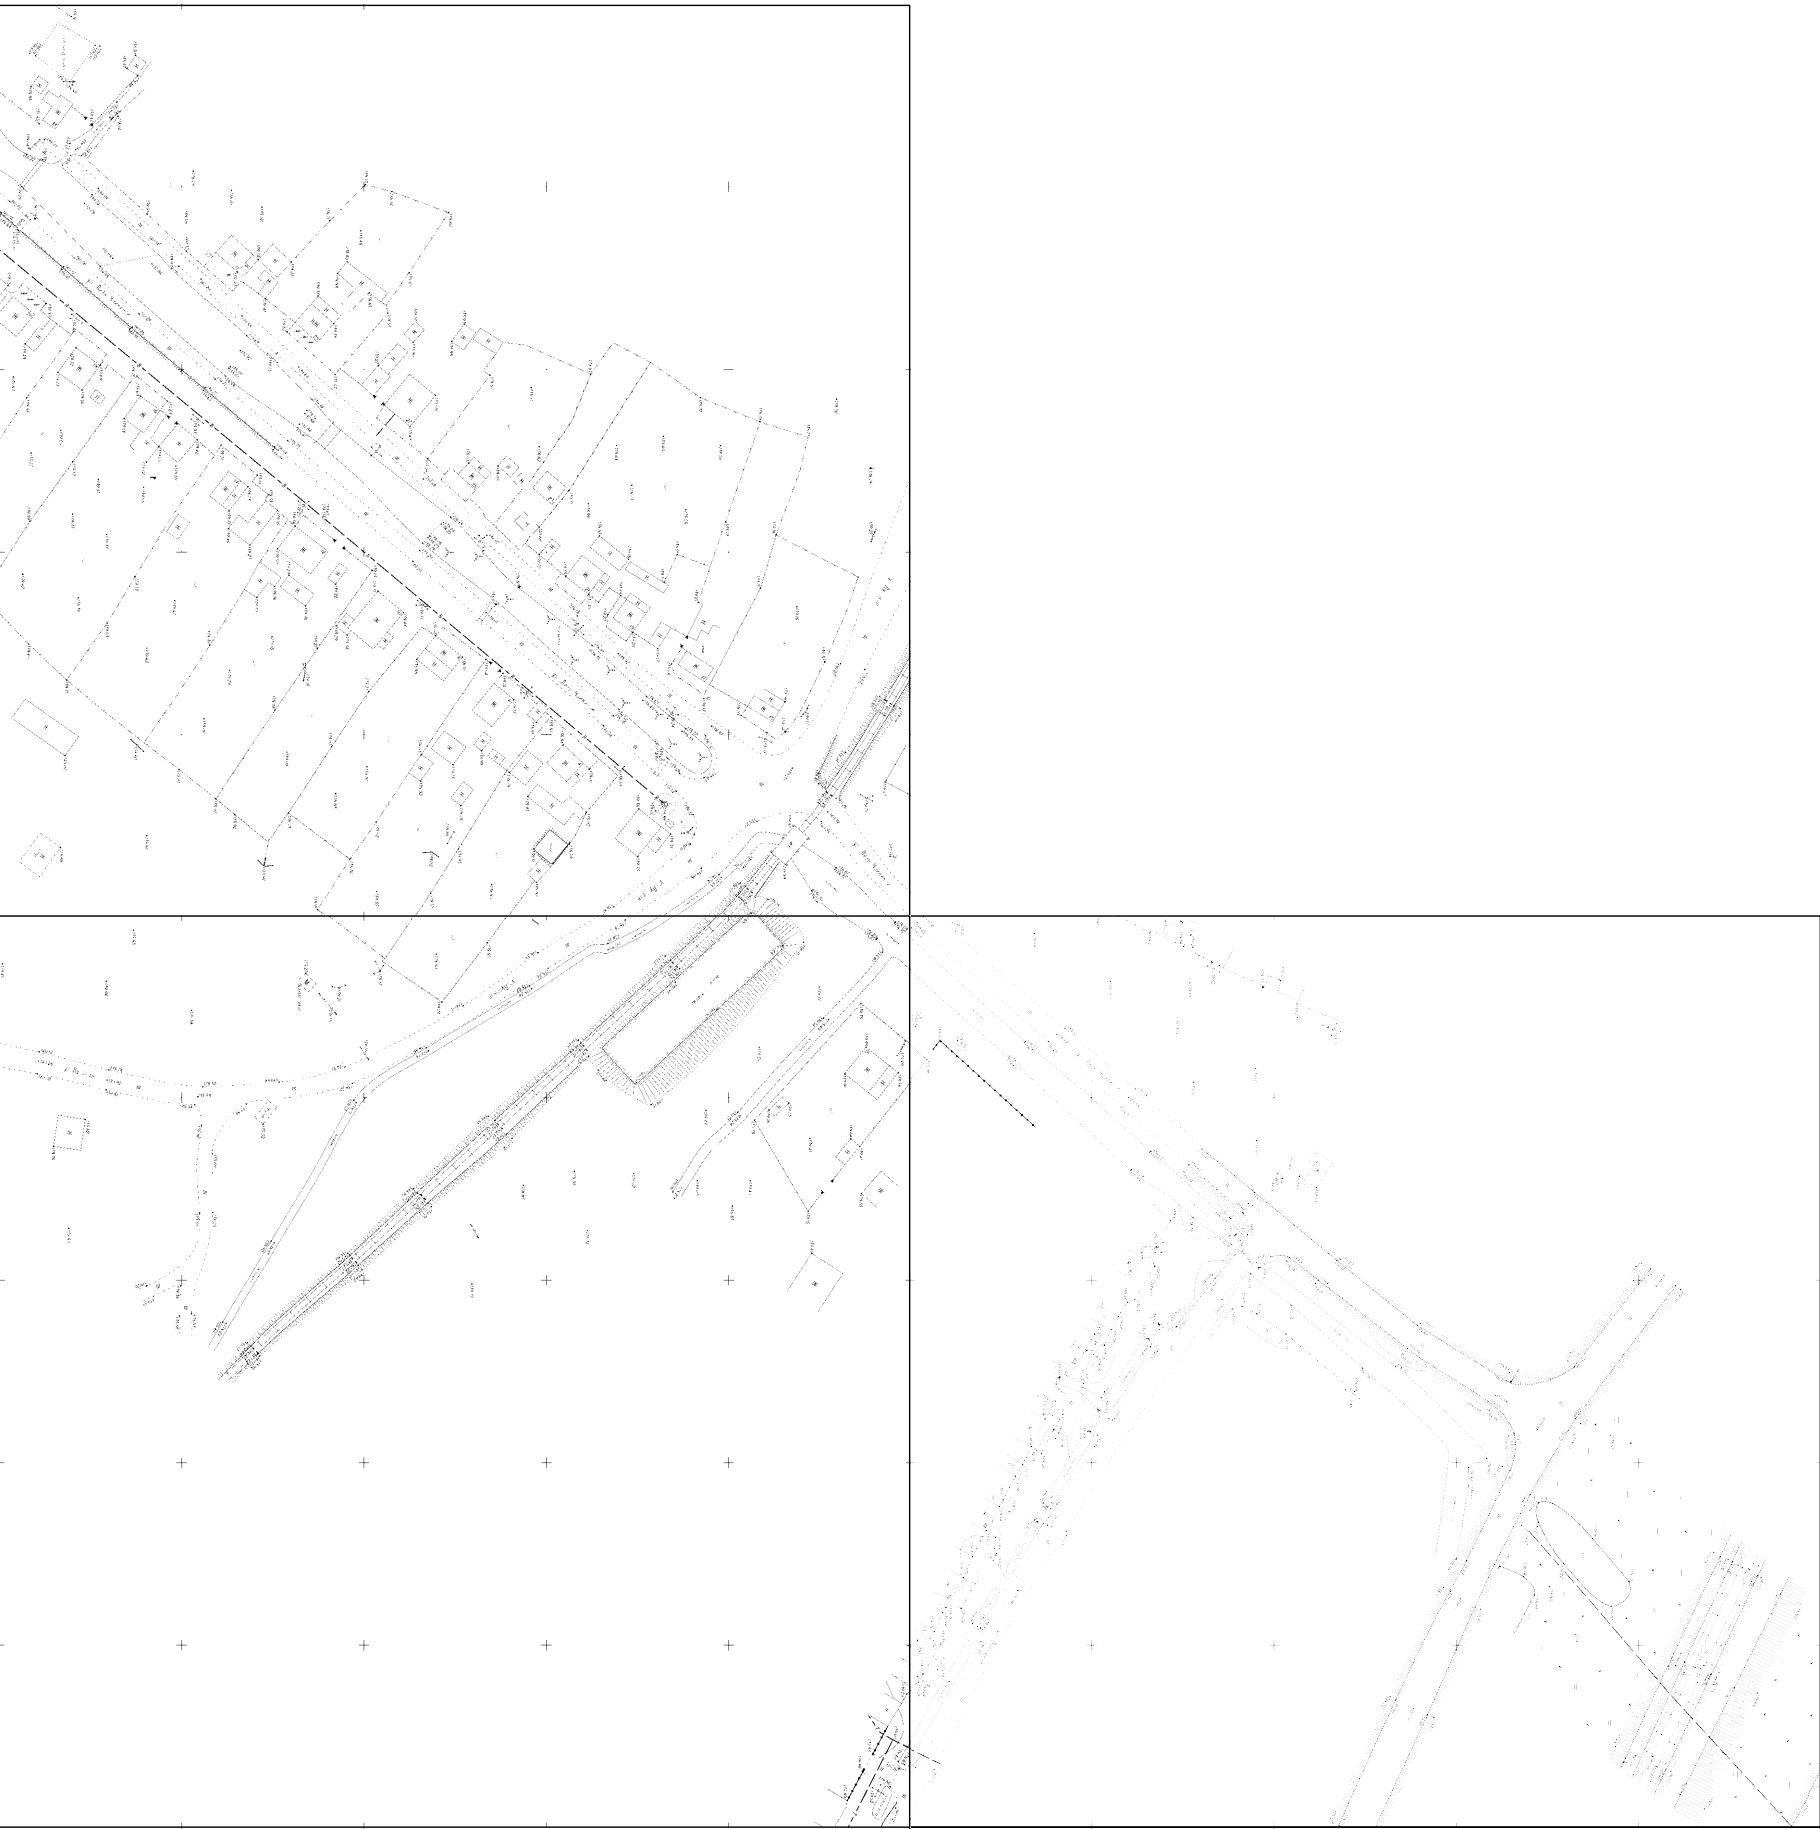
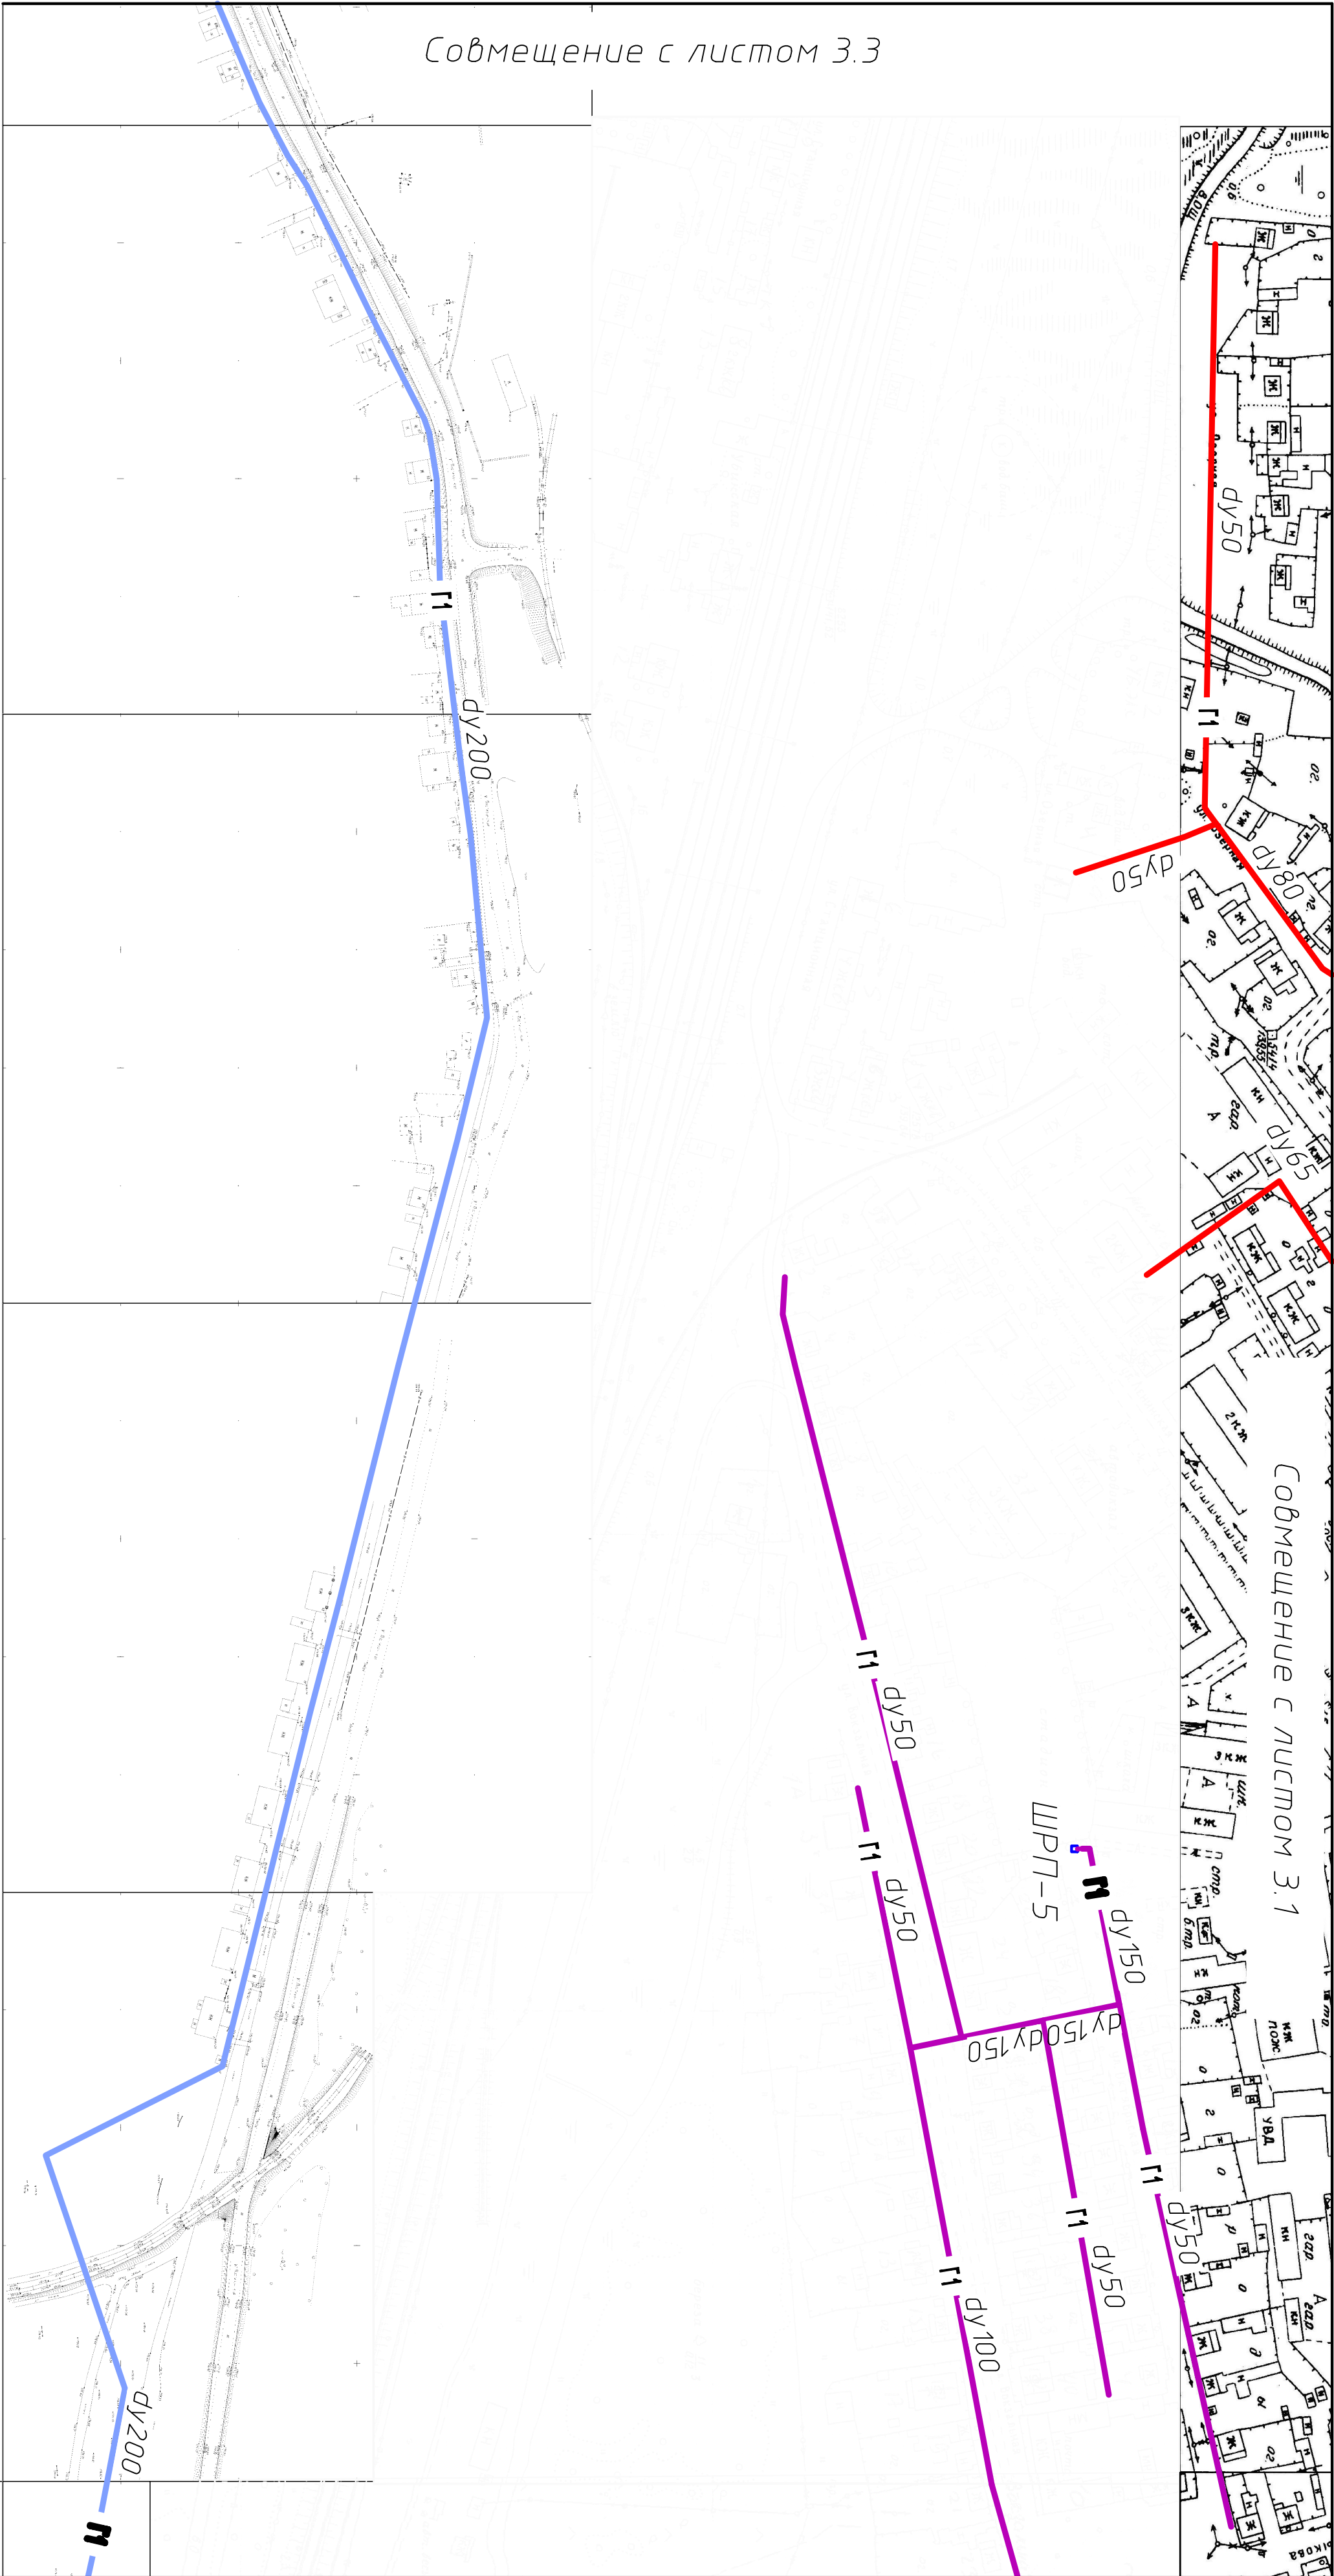


Схема расположения
листов

Условные обозначения

— ГГ — Газопровод низкого давления

□ ШРП (существующее)

дy 100 Условный диаметр газопровода, мм