

Инв. № подл.				Подп. и дата				Взам. инв. №				Согласовано			

Совмещение с листом 3.4


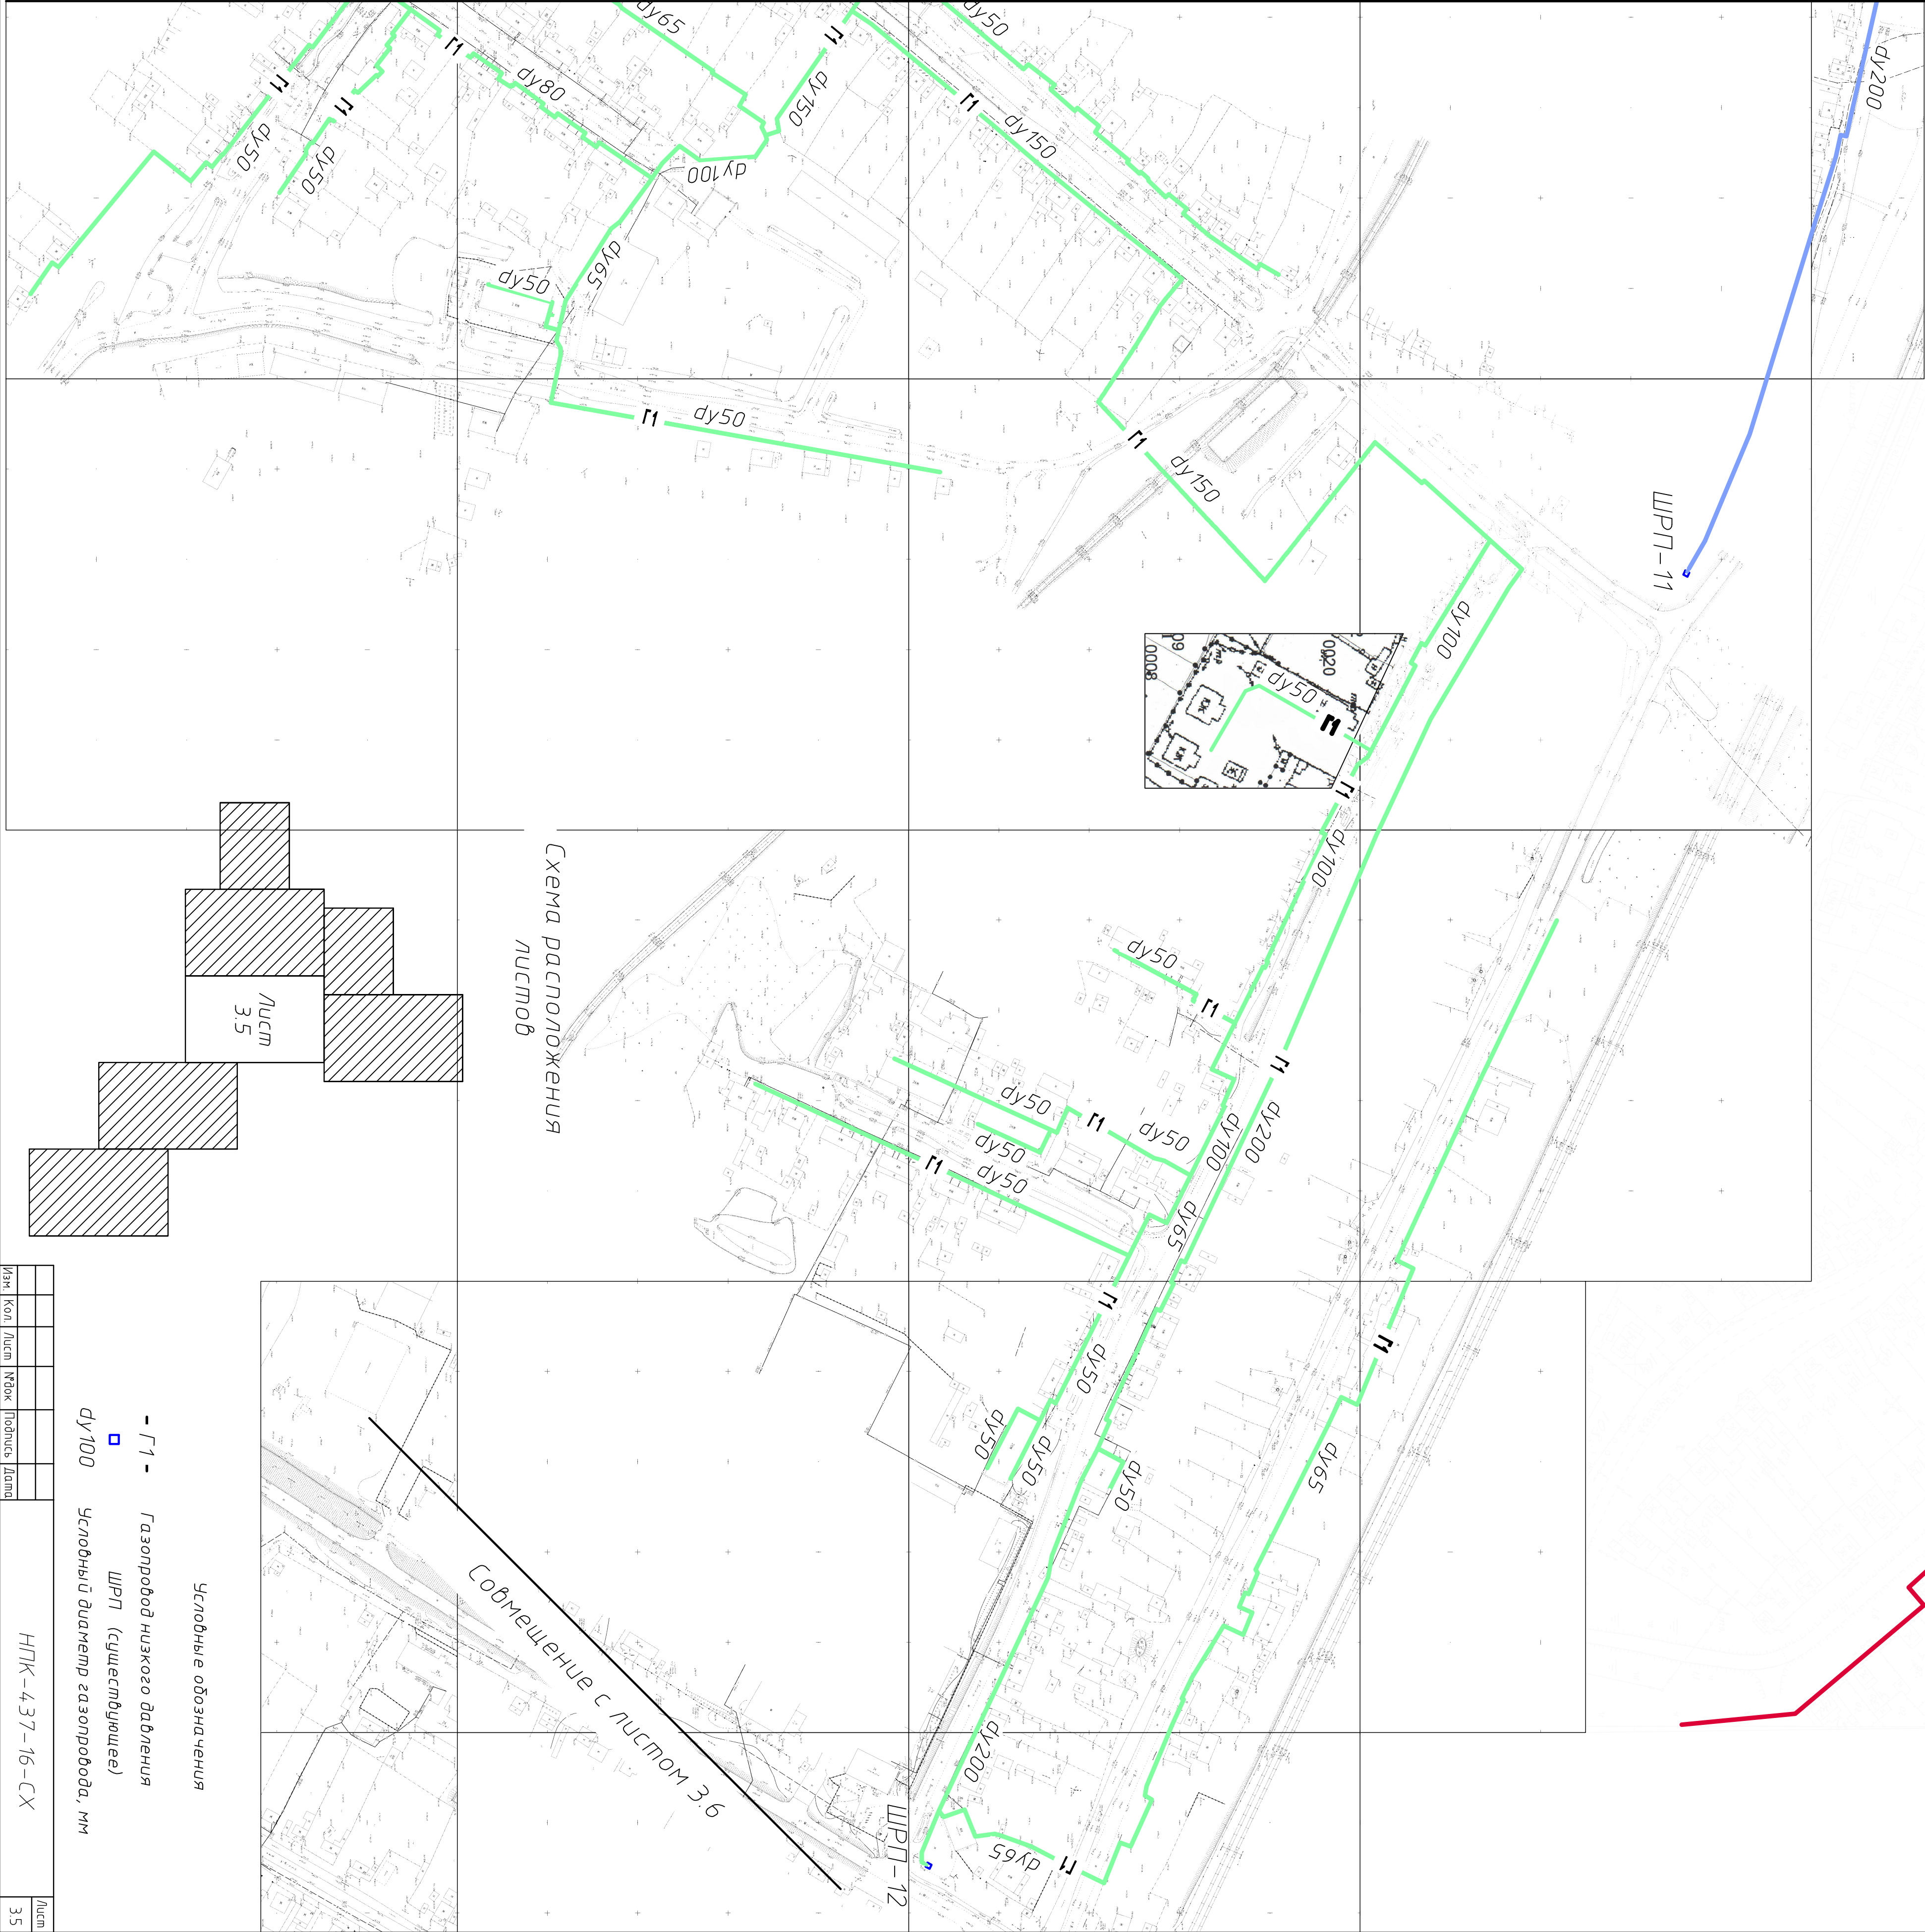



Схема расположения листов

Совмещение с листом 3.6

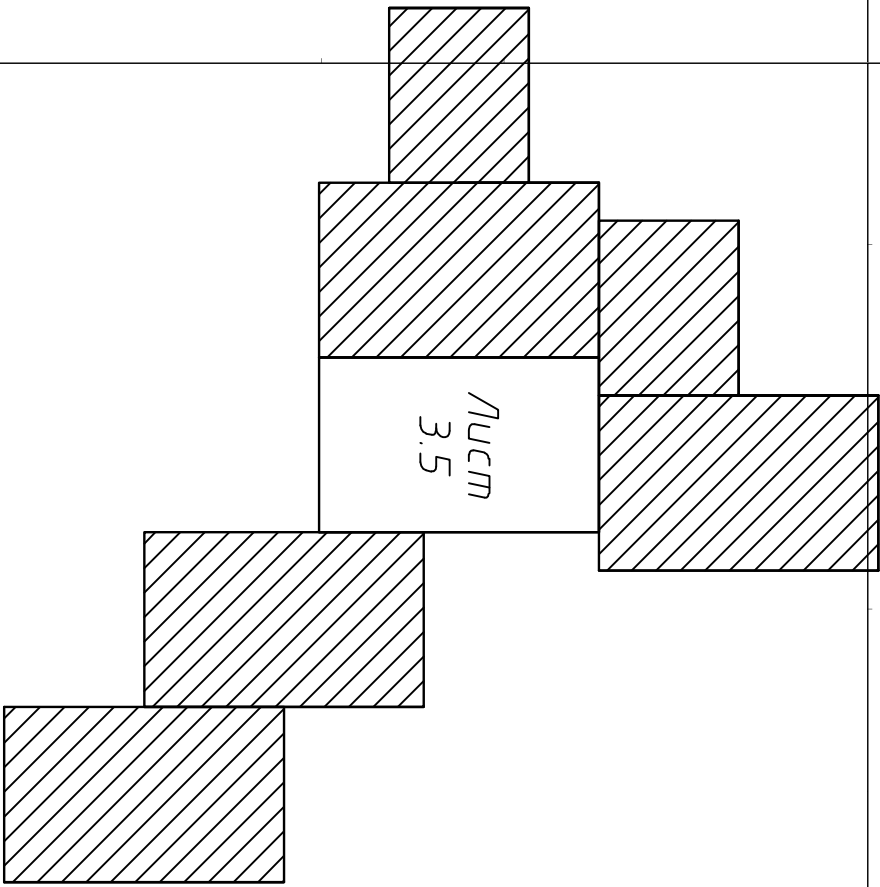

Изм.	Кол.	Лист	Маск.	Подпись	Дата

— Г1 — Газопровод низкого давления
■ ШРП (существующее)
dy 100 Условный диаметр газопровода, мм

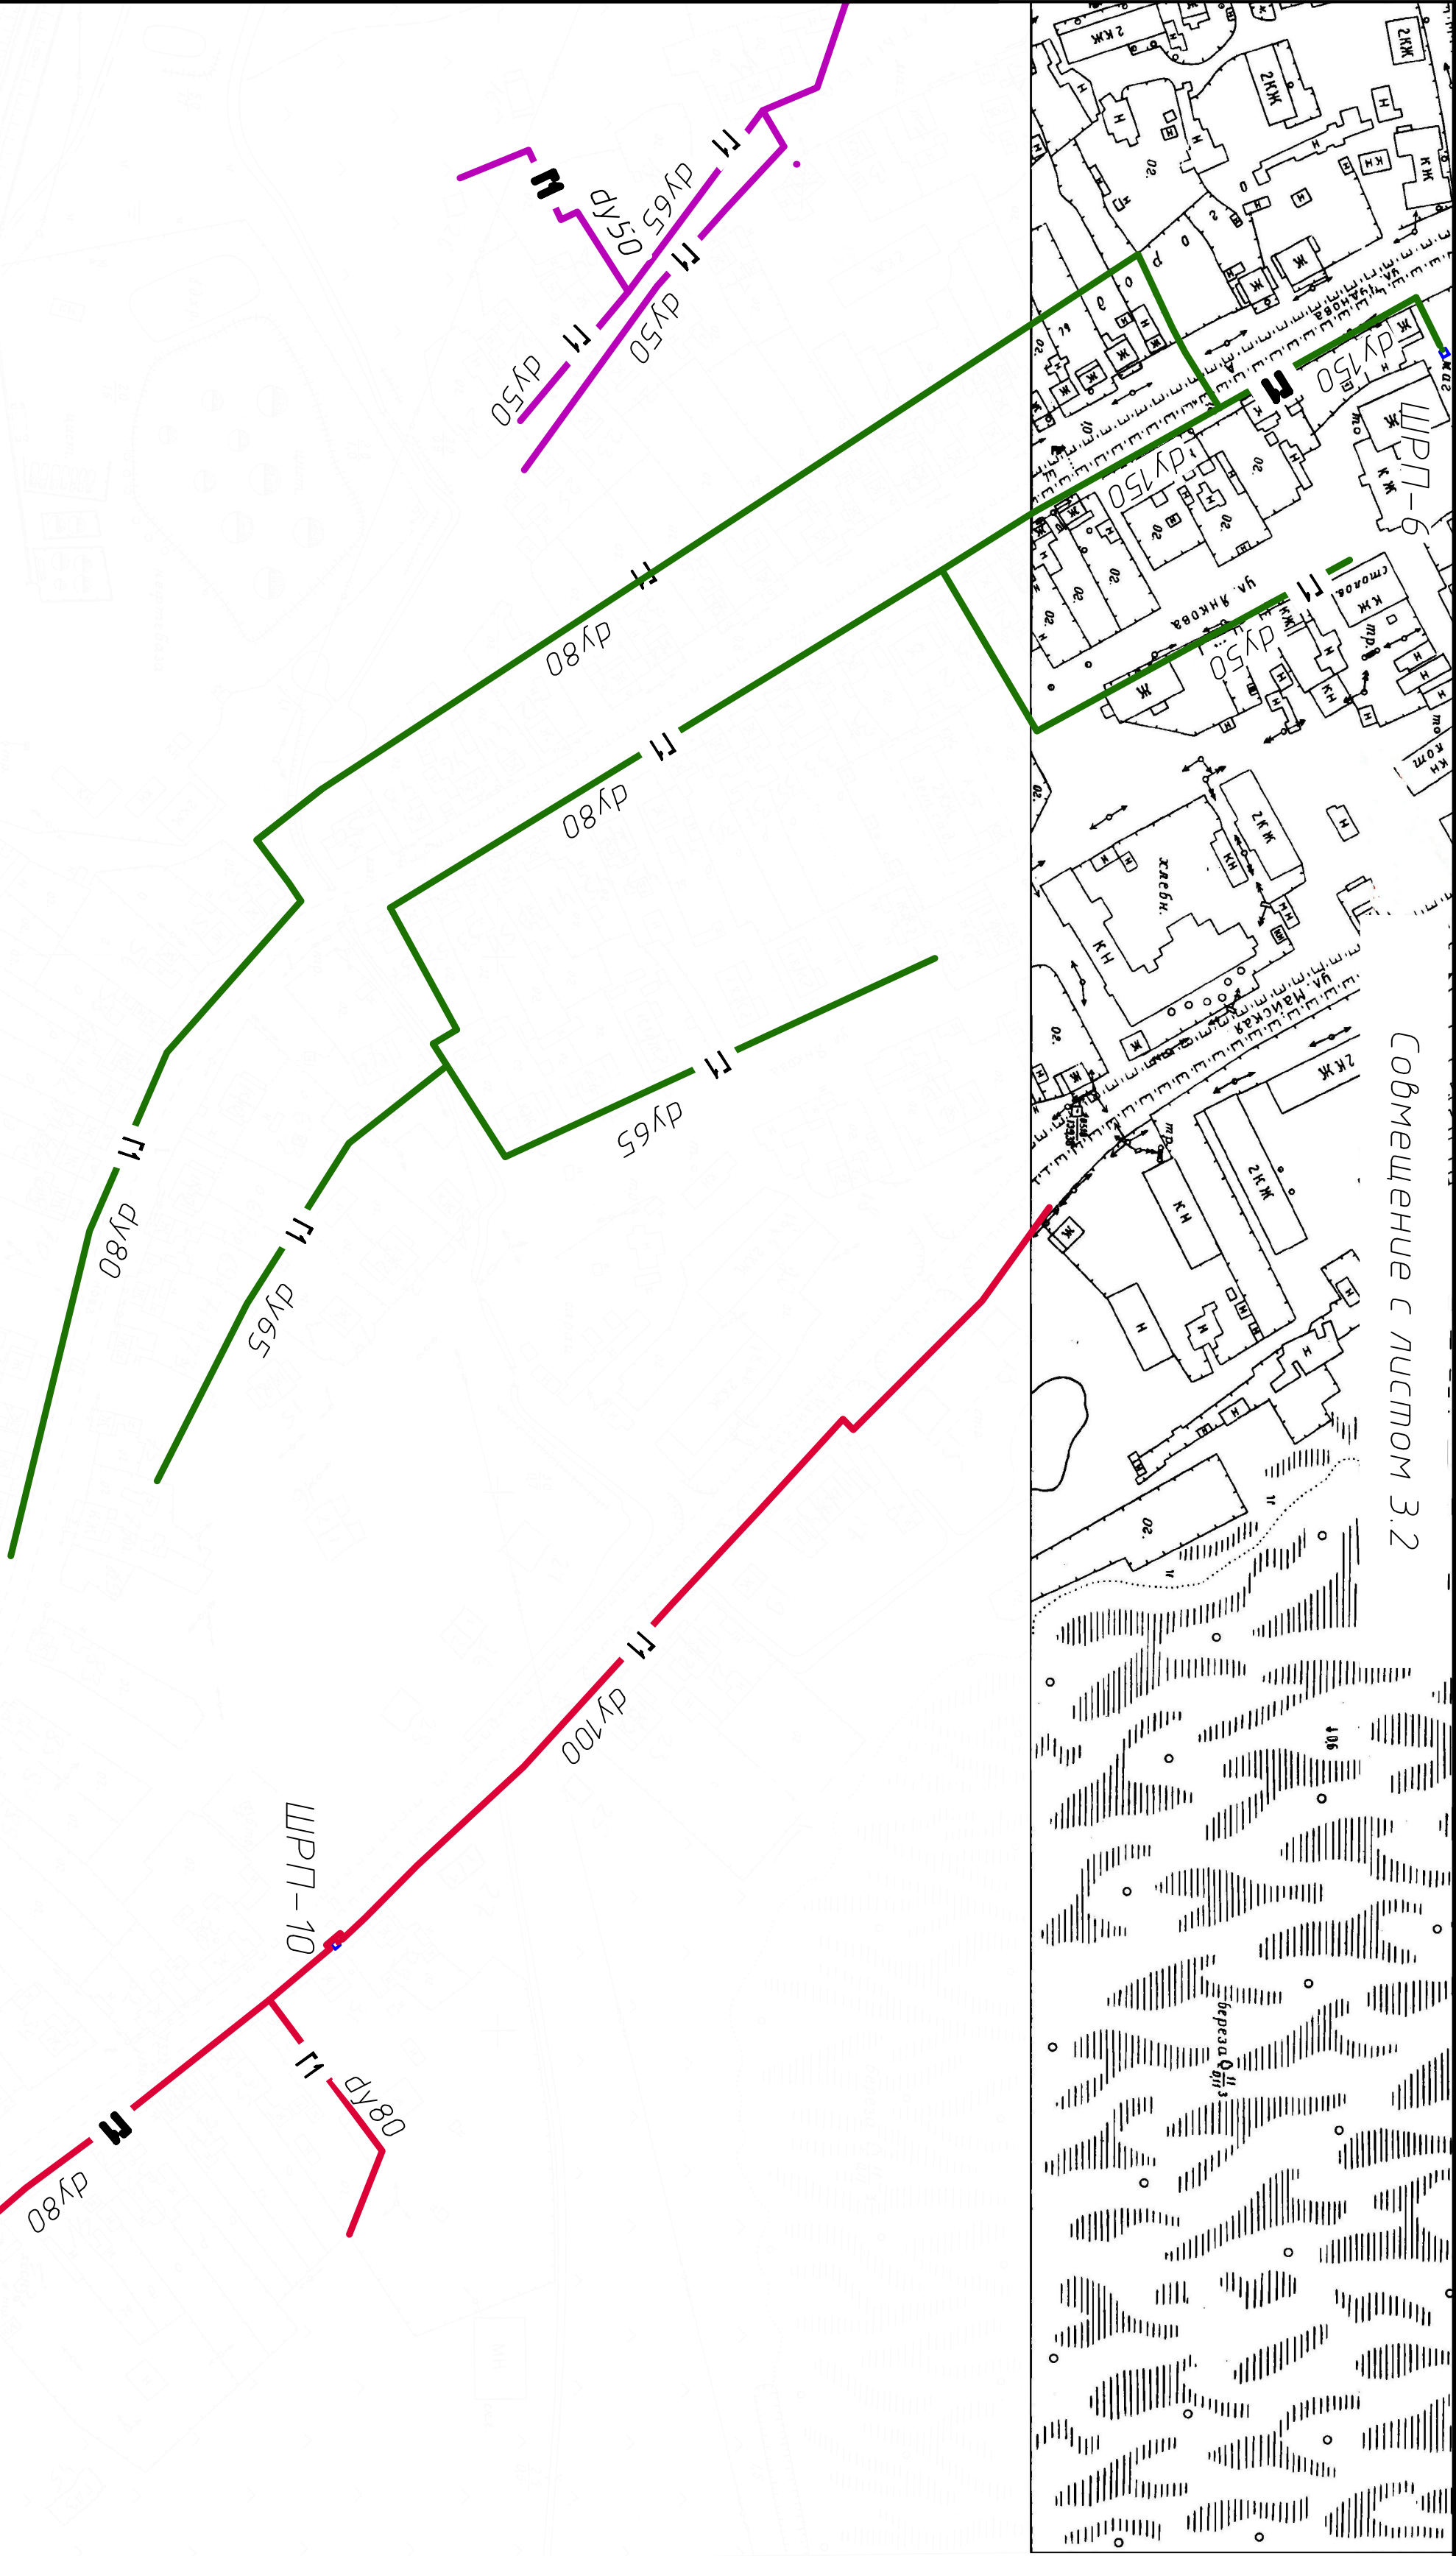

Совмещение с листом 3.2