
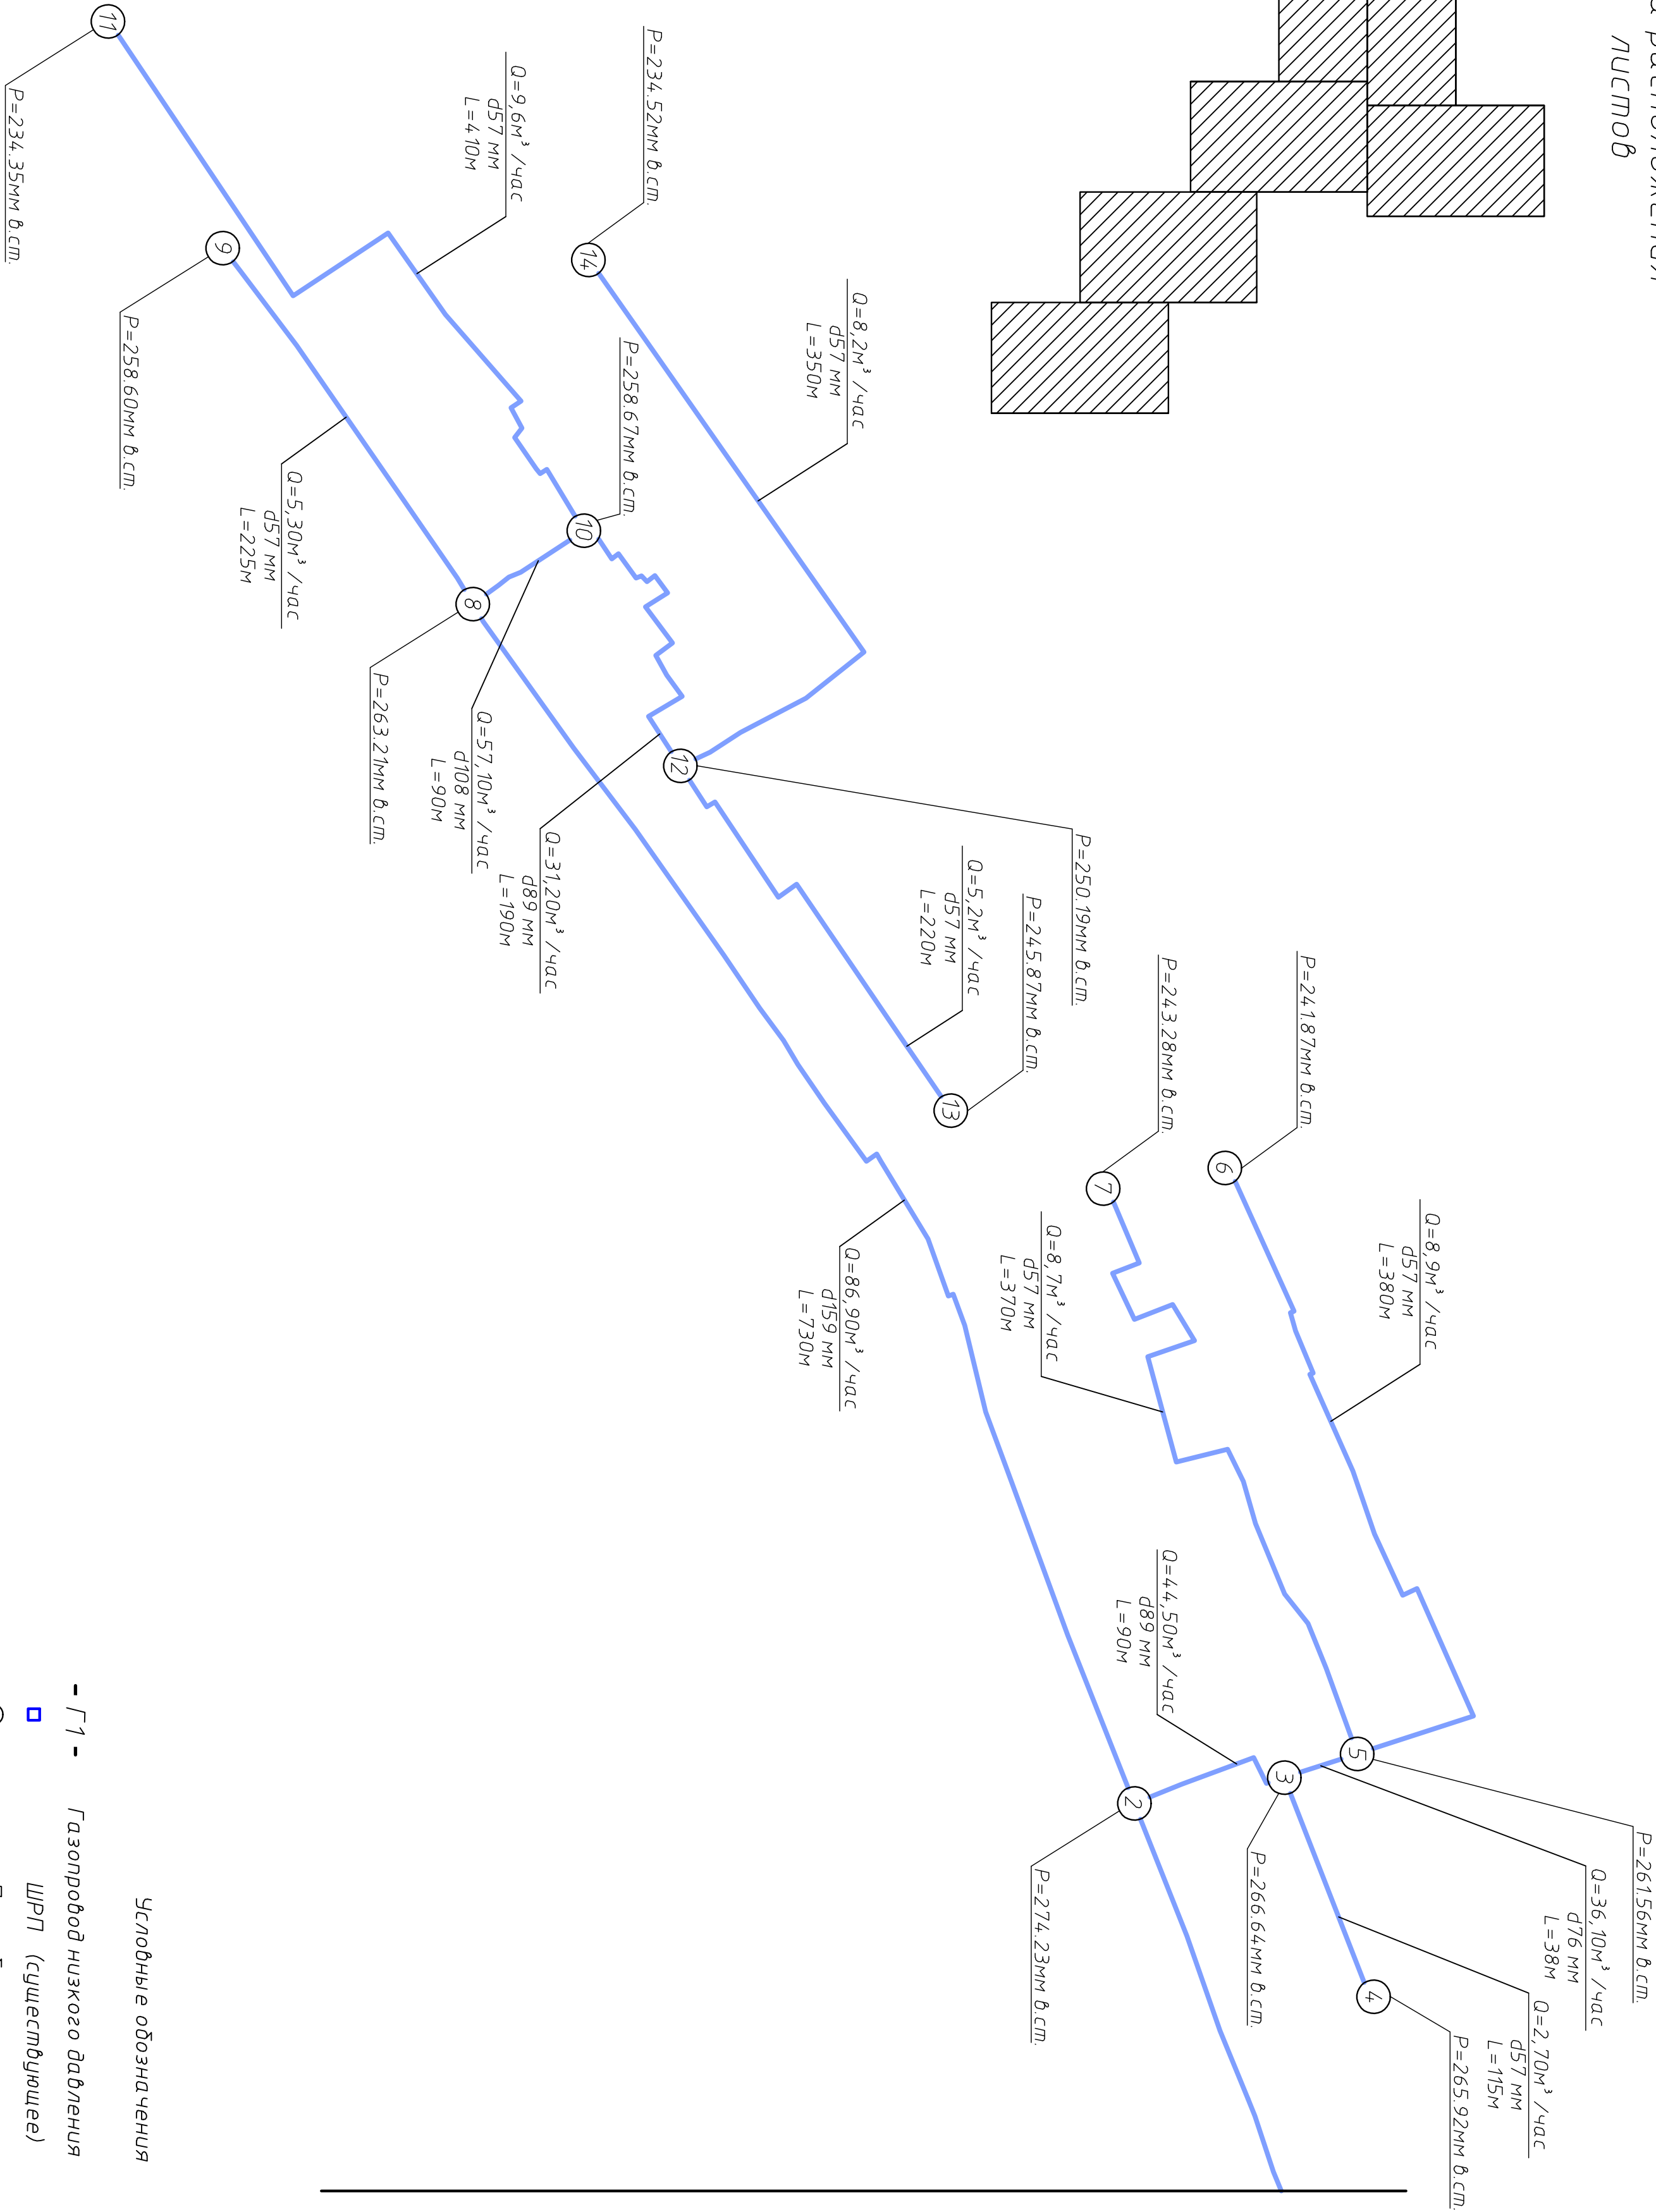


СХЕМА РАСПОЛОЖЕНИЯ
ЛИСТОВ

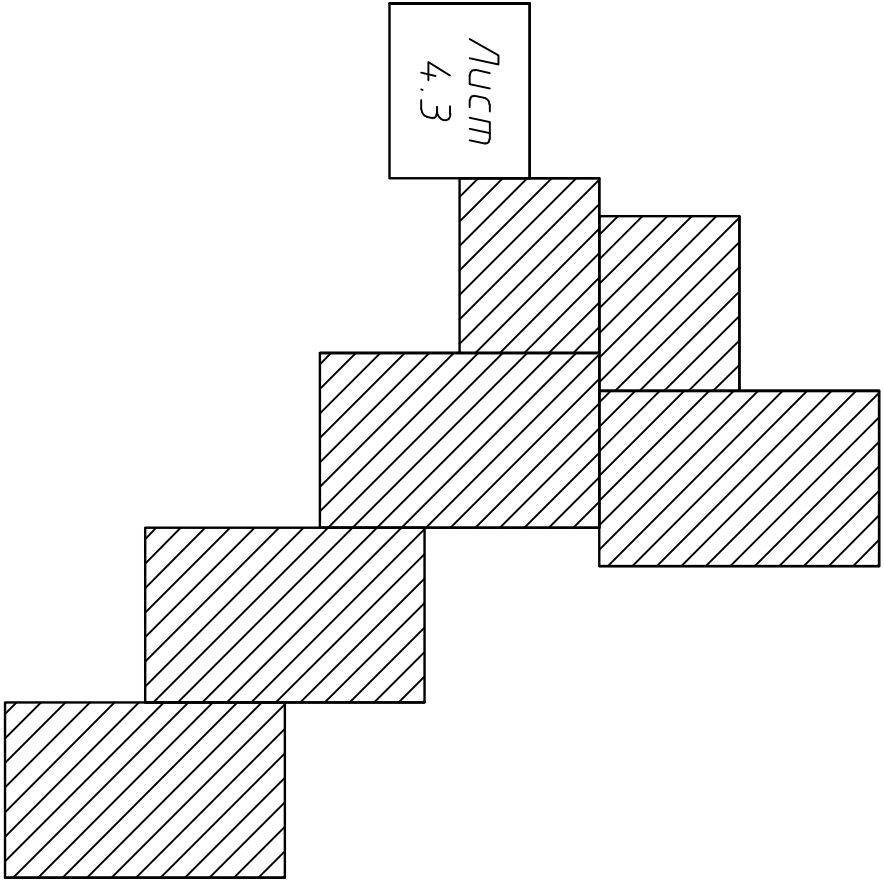

Совмещение с листом 4.4

Согласовано			
Инв. № подл.	Подп. и дата	Взам. инв. №	

- Условные обозначения
- Г1 — Газопровод низкого давления
 - ШРП (существующее)
 - Потребитель
 - du100 Условный диаметр газопровода, мм

Изм.	Кол.	Лист	№док	Подпись	Дата	НПК-4.37-16-СХ	Лист
							4.3