


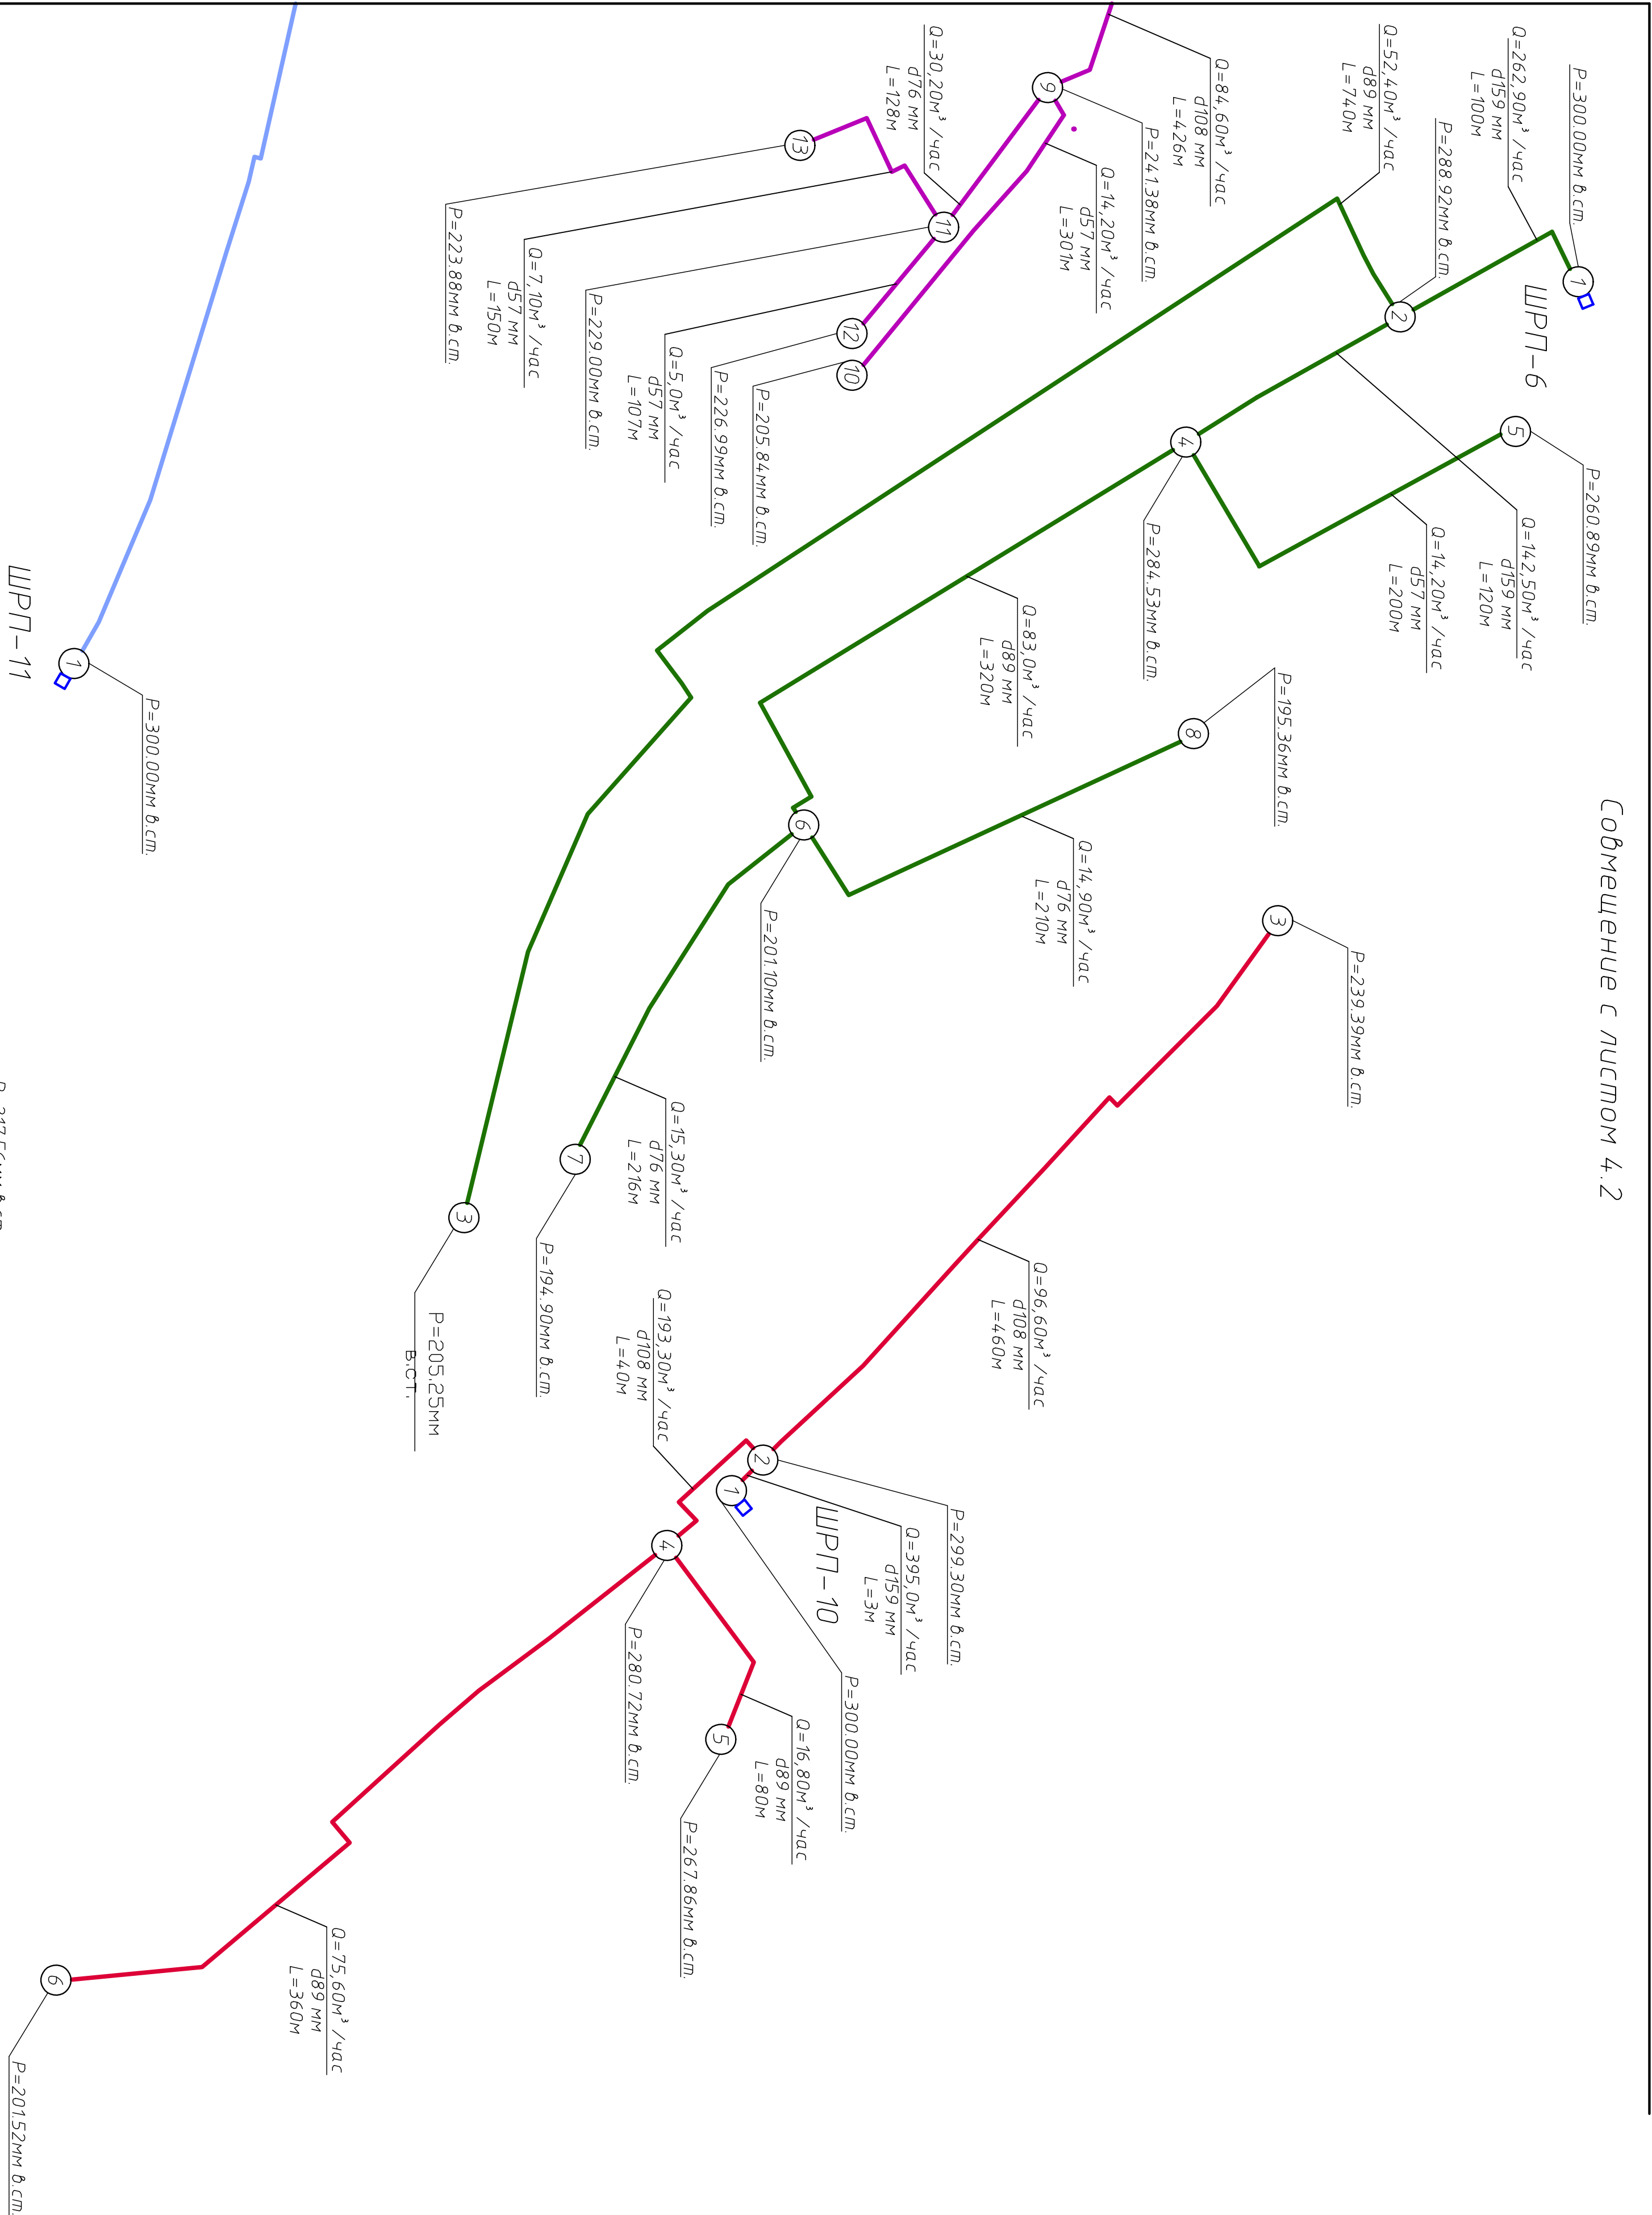

Совмещение с листом 4.4

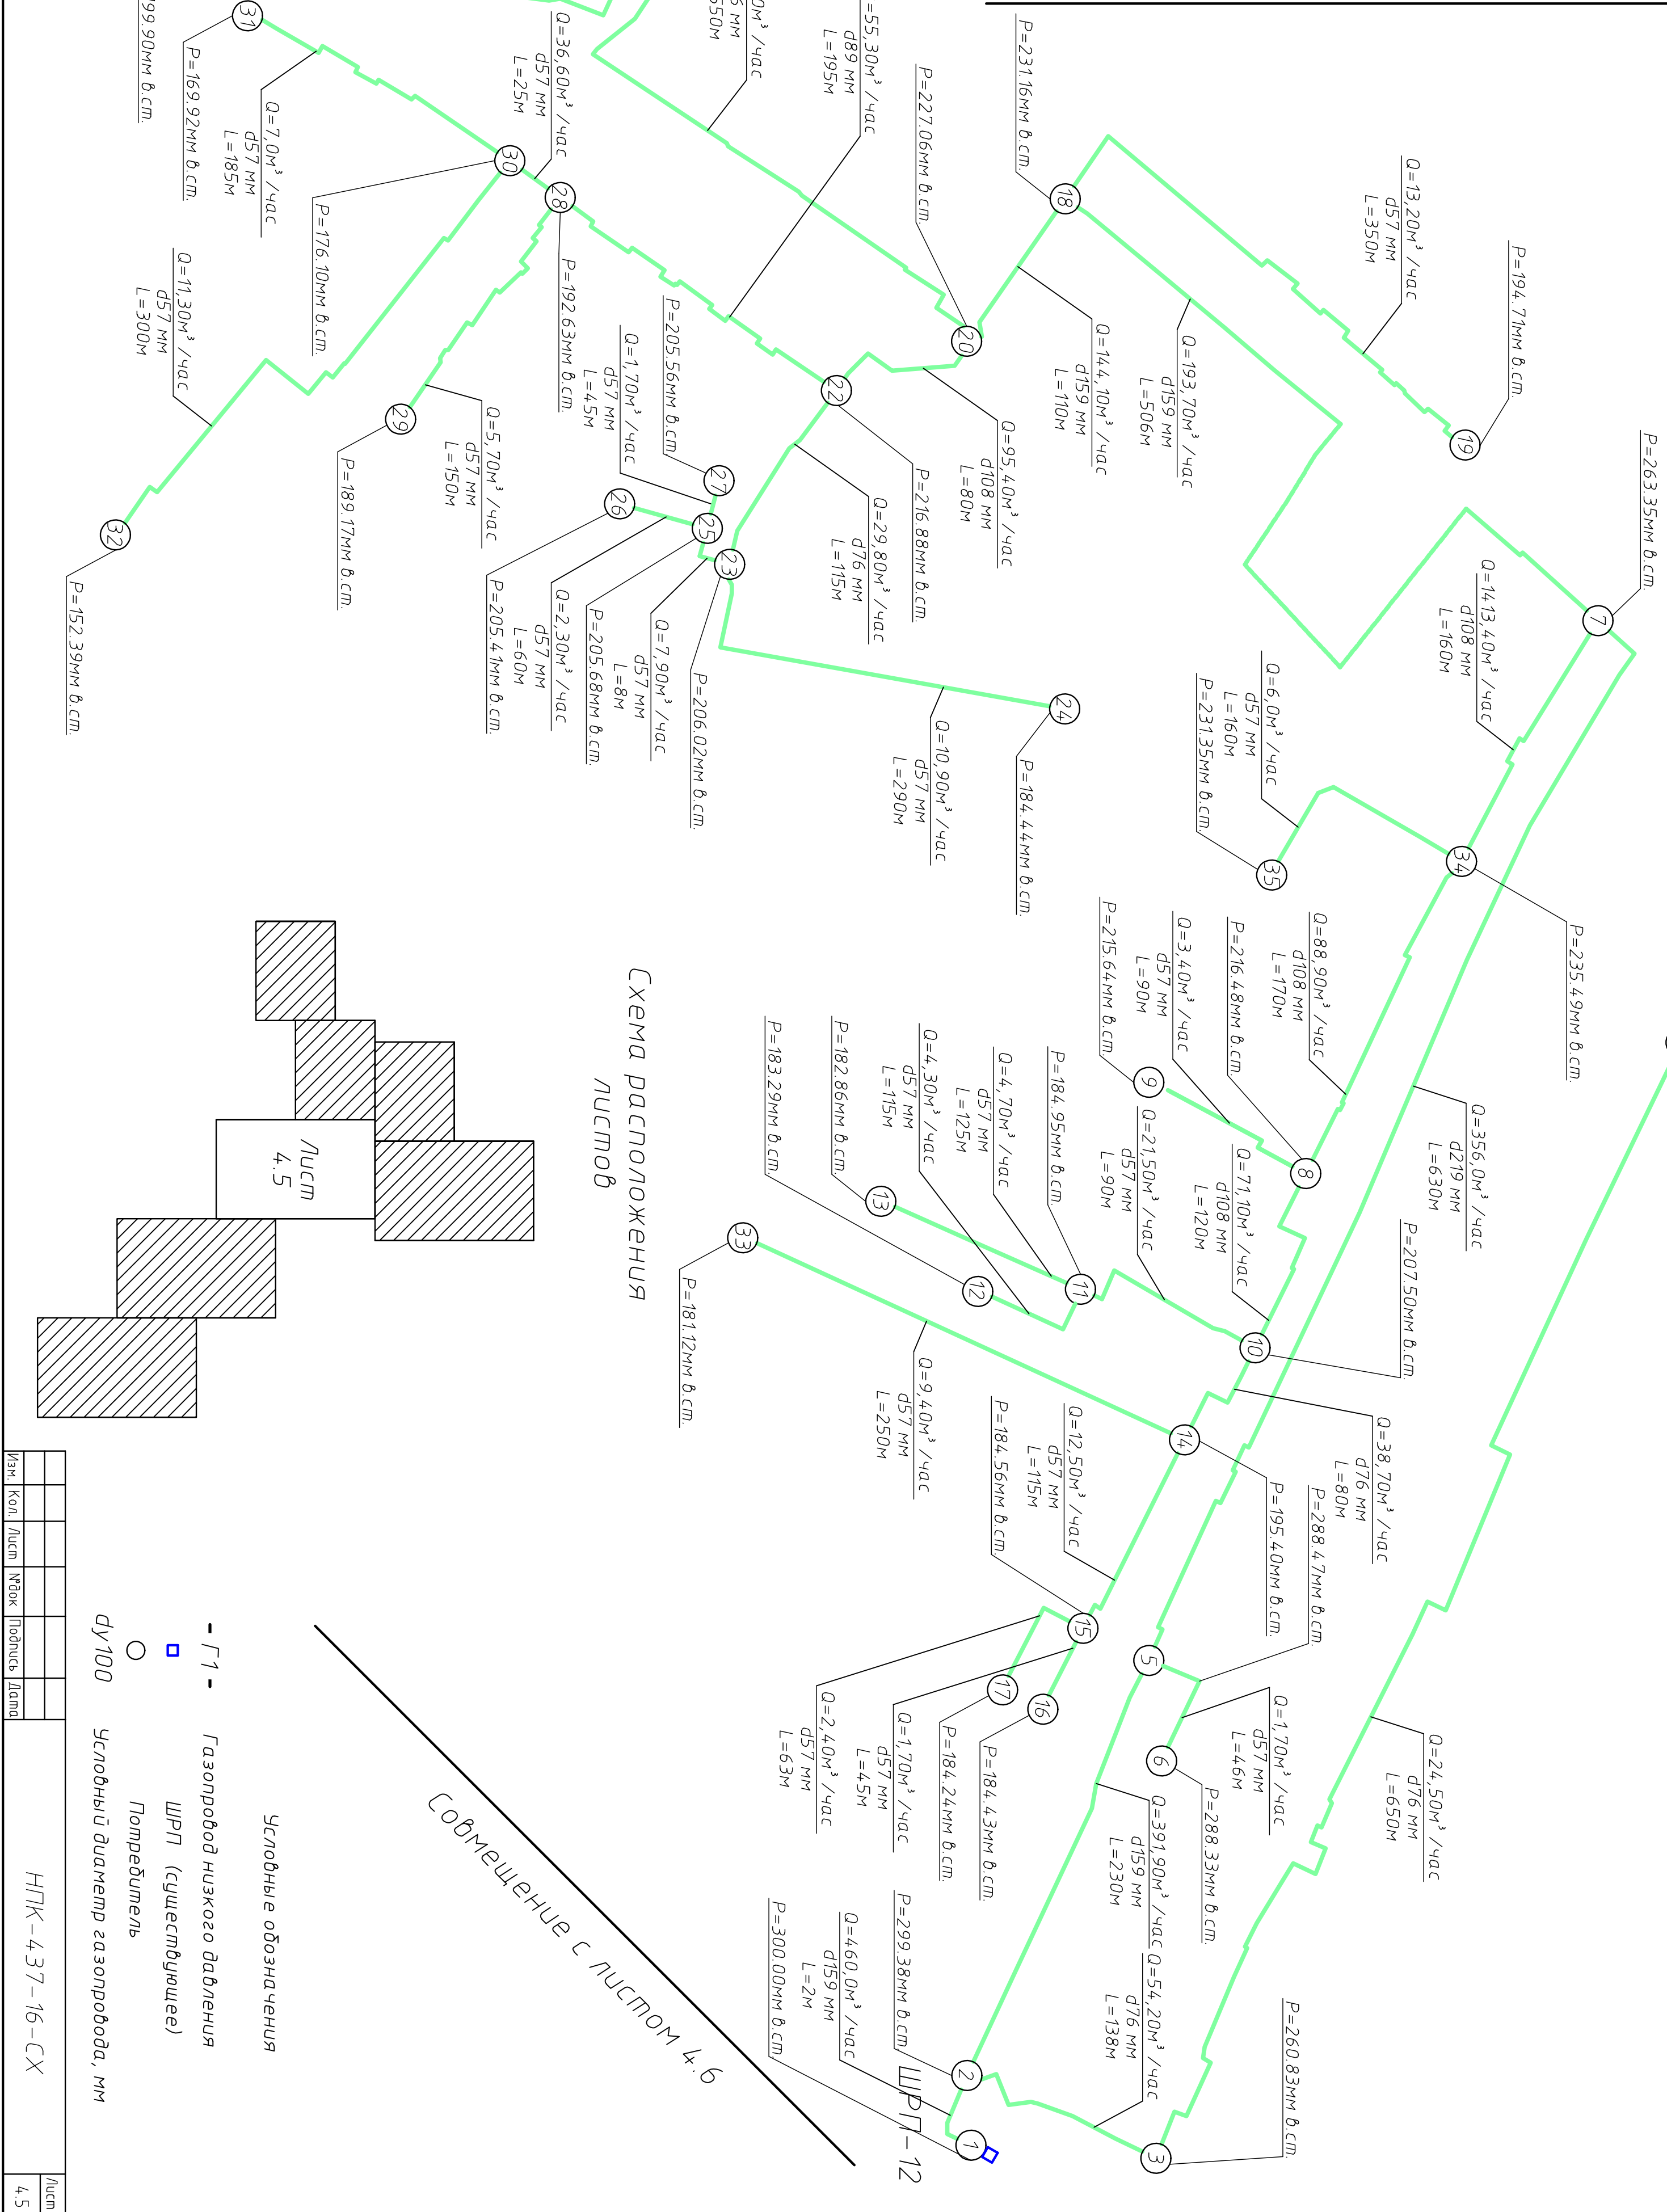


Схема расположения листов

Совмещение с листом 4.6

Изм.	Кол.	Лист	Маск.	Подпись	Дата	Лист
						4.5