

Инф. № подл.					
Подп. и дата					
Взам. инв. №					
Согласовано					

Совмещение с листом 4.6


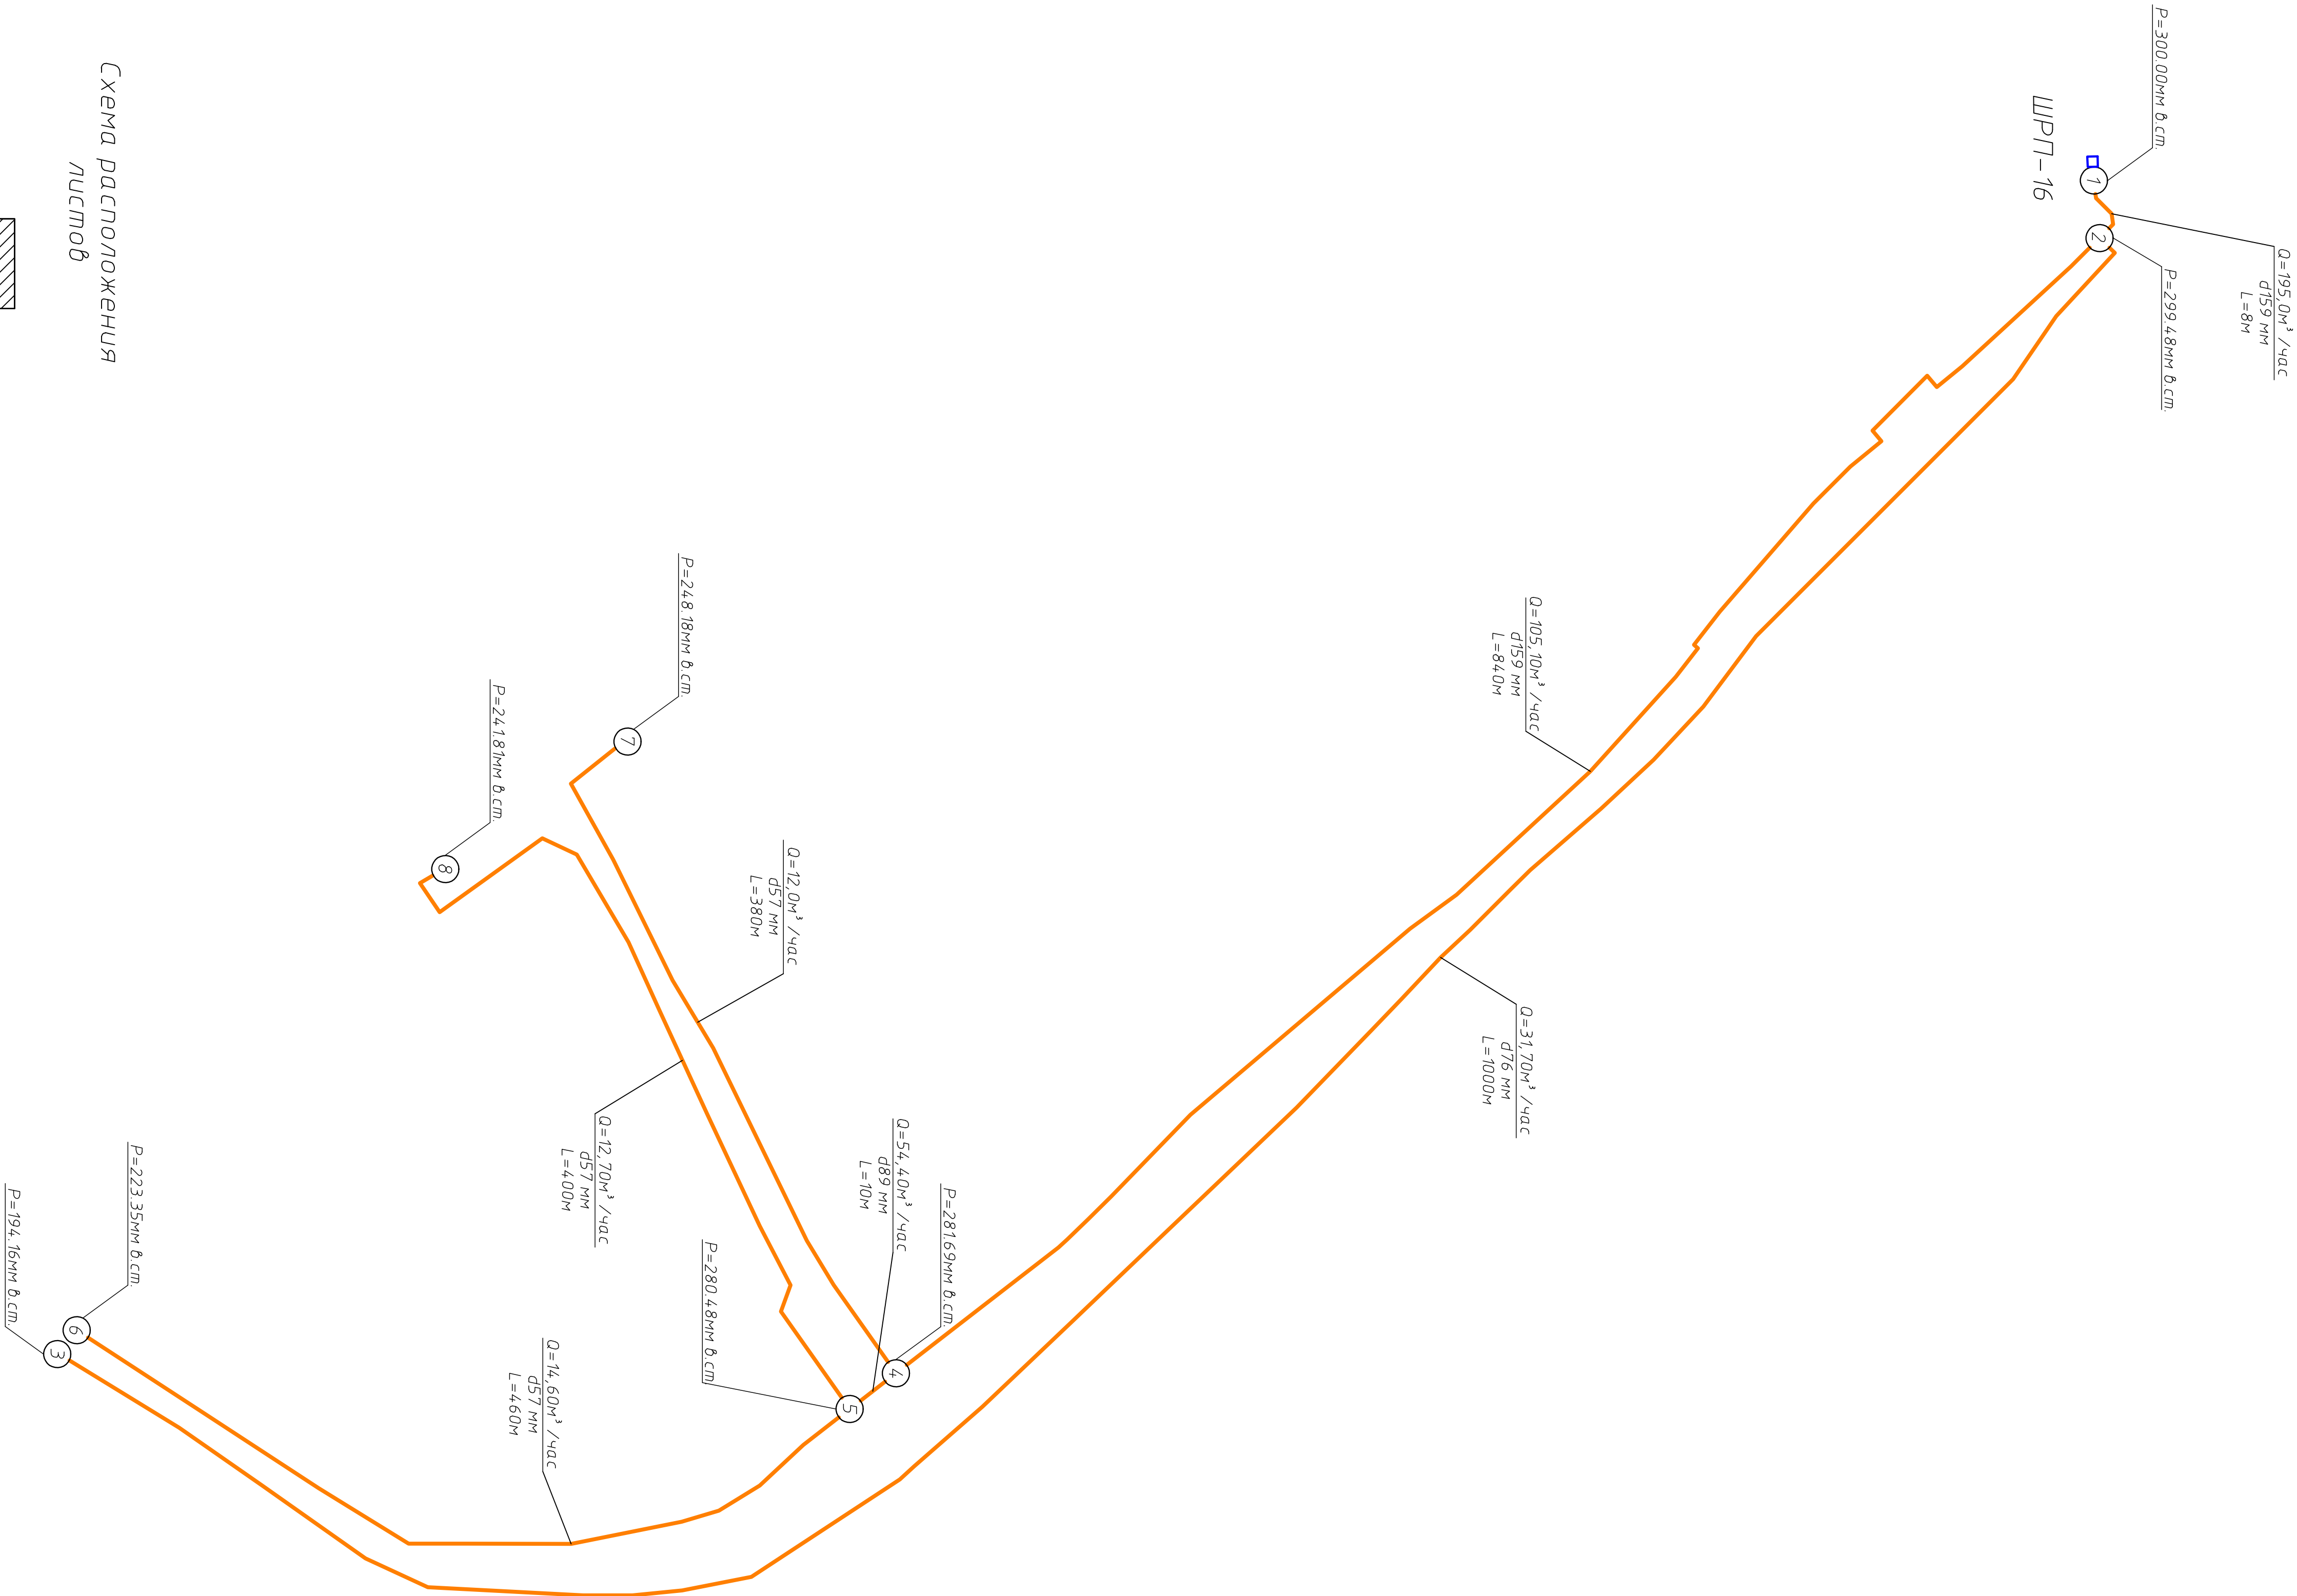


Схема расположения листов

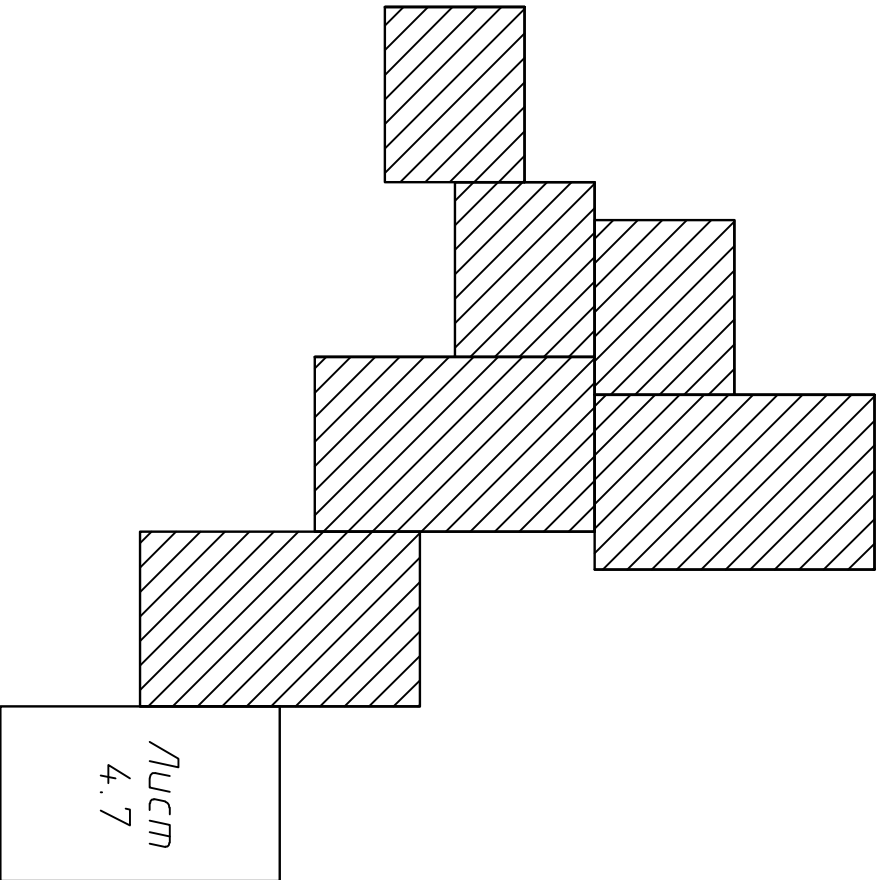

Условные обозначения

- Г - Газопровод низкого давления
- ШРП (существующее)
- Потребитель
- du 100 Условный диаметр газопровода, мм

Изм.	Кол.	Лист	Мас.	Подпись	Дата	Лист
						4.7

НПК-437-16-СХ

Копирбай

Л1