

Тротуары слева	
Дорожные ограждения и направляющие устройства слева	
Дорожная разметка слева	
Элементы в плане	
Видимость в обратном направлении	



с. Убинское
ул. Широкая
км 0,000 – км 0,186
1:600




Видимость в прямом направлении	
Дорожная разметка справа	
Дорожные ограждения и направляющие устройства справа	
Тротуары справа	

Тротуары слева			
Дорожные ограждения и направляющие устройства слева			
Дорожная разметка слева			
Элементы в плане		0,544	$R=151, \alpha=44^\circ$
Видимость в обратном направлении			



с. Убинское
ул. Широкая
км 0,391 – км 0,597
1:600

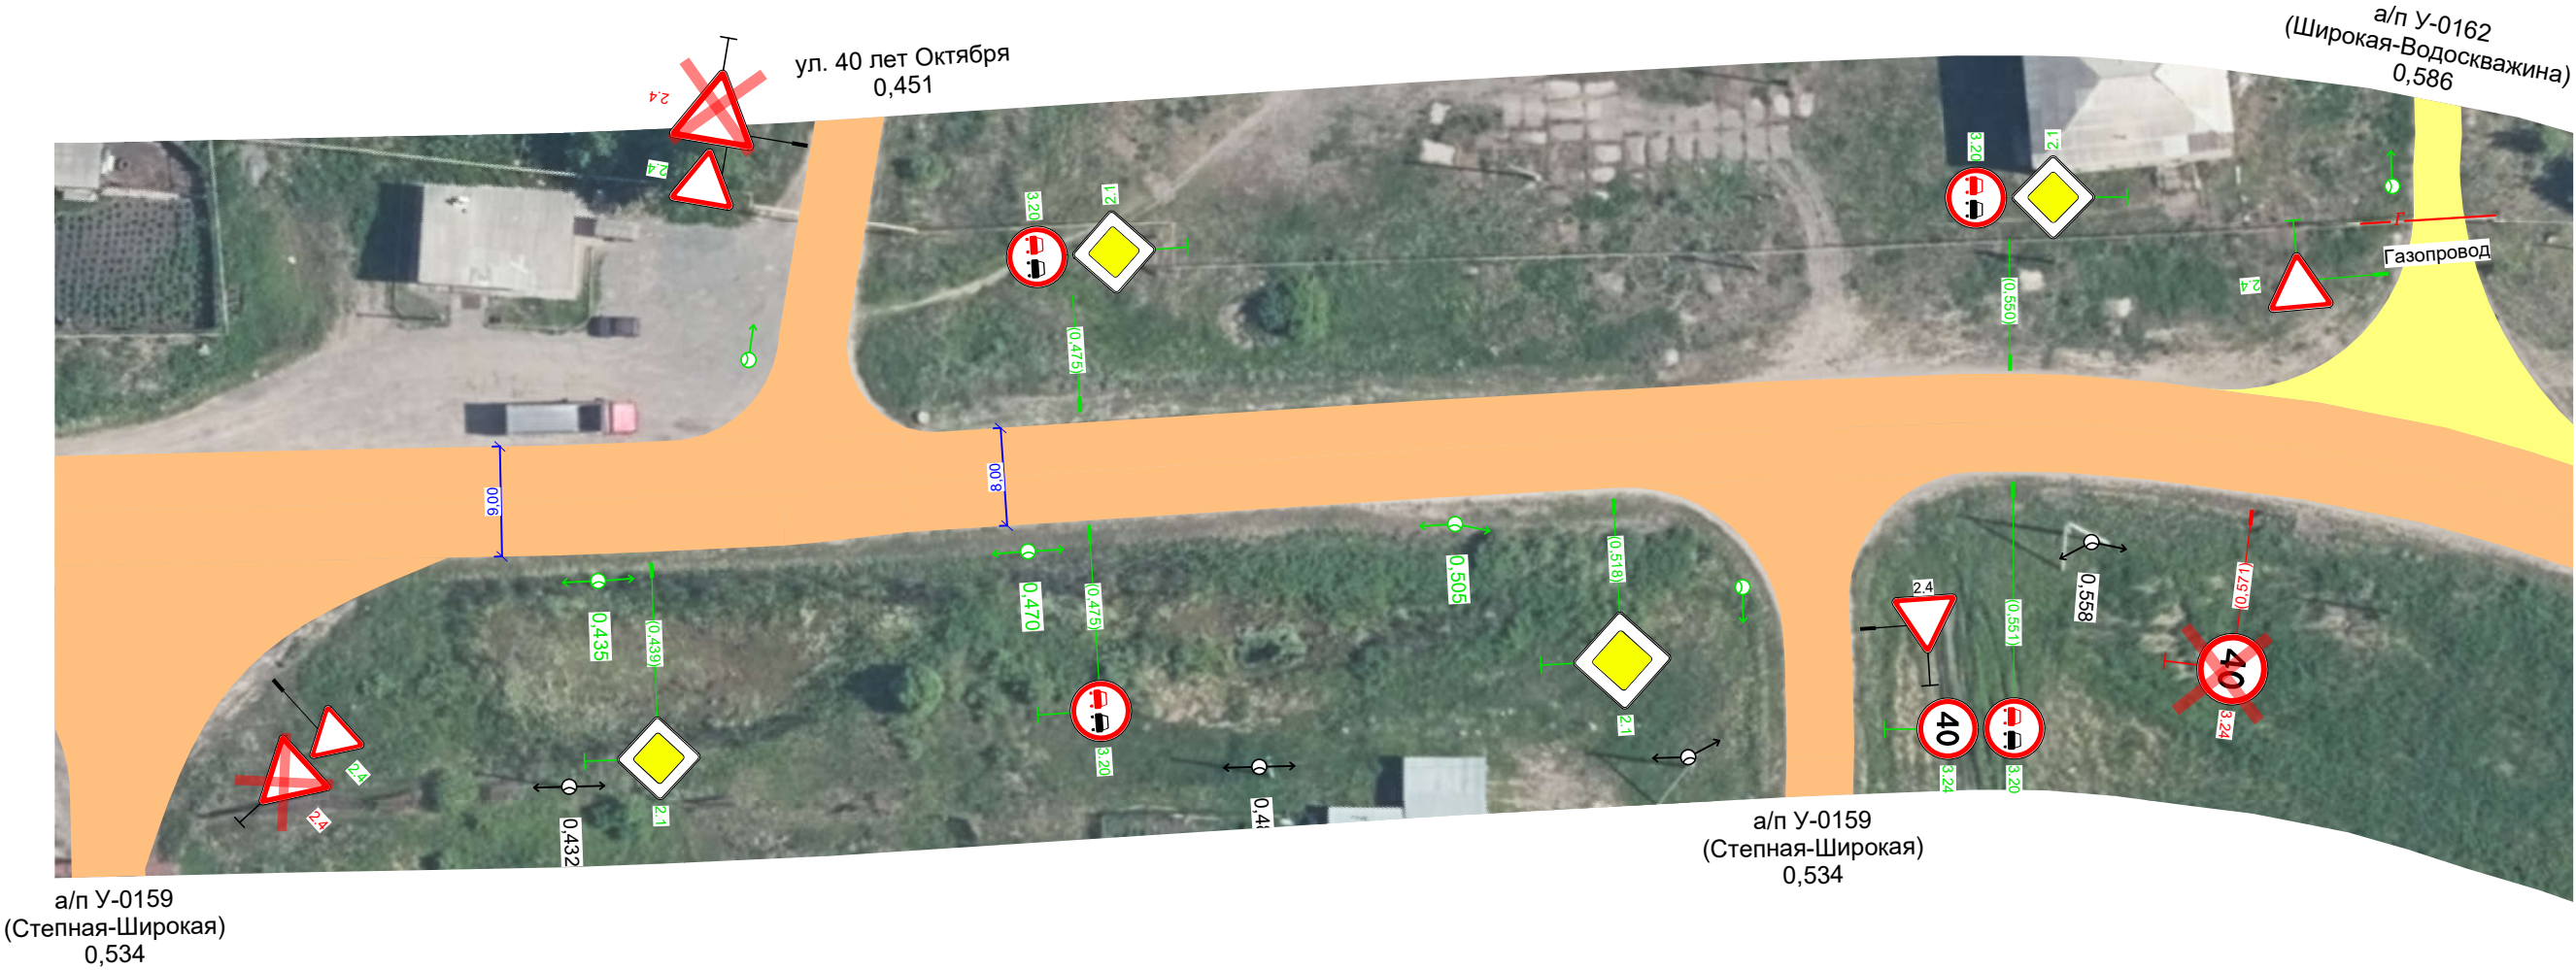

Видимость в прямом направлении	0,475	<151	0,597
Дорожная разметка справа			
Дорожные ограждения и направляющие устройства справа			
Тротуары справа			

Тротуары слева		
Дорожные ограждения и направляющие устройства слева		
Дорожная разметка слева		
Элементы в плане	$R=151, \alpha=44^\circ$	0,655
Видимость в обратном направлении	0,634	<1150,759



с. Убинское
ул. Широкая
км 0,597 – км 0,804
1:600



Видимость в прямом направлении	<151	0,615
Дорожная разметка справа		
Дорожные ограждения и направляющие устройства справа		
Тротуары справа		

Тротуары слева	
Дорожные ограждения и направляющие устройства слева	
Дорожная разметка слева	
Элементы в плане	
Видимость в обратном направлении	



с. Удинское
ул. Широкая
км 0,804 – км 1,010
1,600




Видимость в прямом направлении	
Дорожная разметка справа	
Дорожные ограждения и направляющие устройства справа	
Тротуары справа	

Тротуары слева			
Дорожные ограждения и направляющие устройства слева			
Дорожная разметка слева			
Элементы в плане			
Видимость в обратном направлении	6612	<130	1216



с. Удинское
ул. Широкая
км 1,010 – км 1,216
1:600

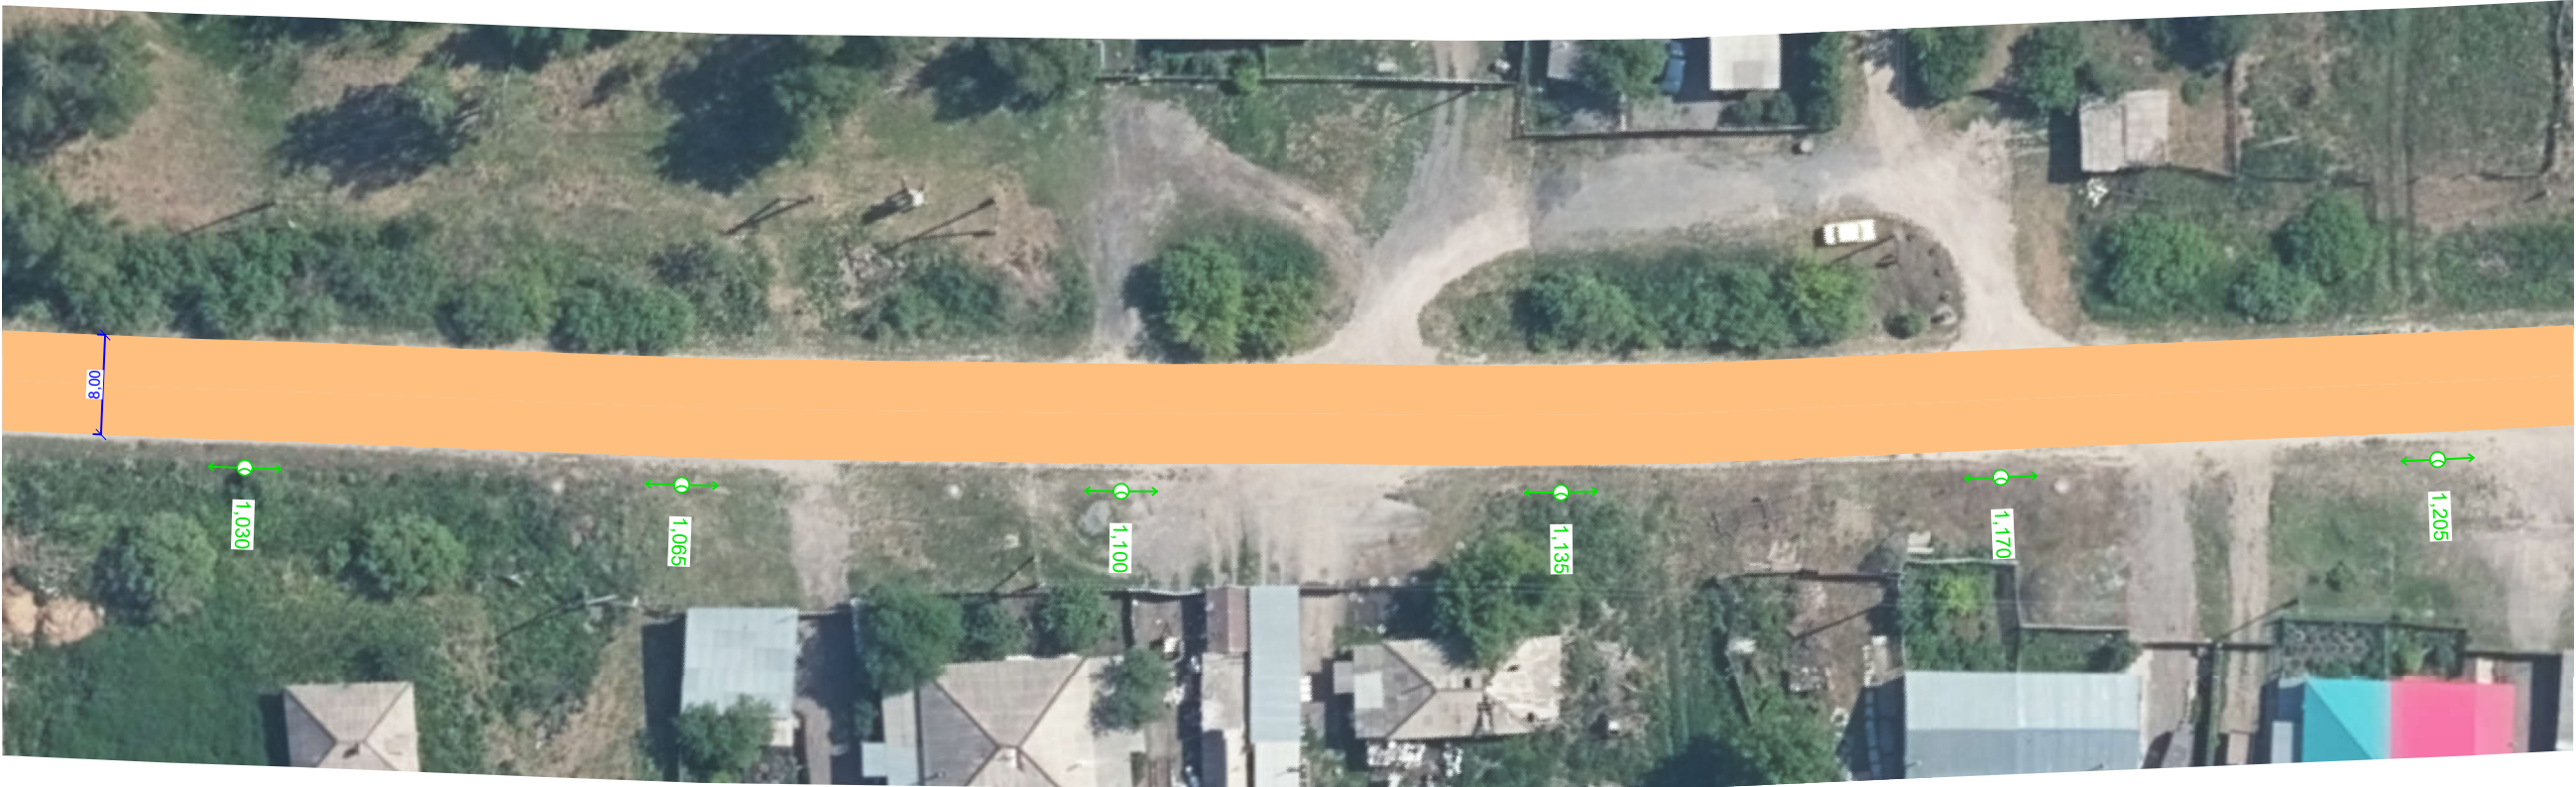

Видимость в прямом направлении			
Дорожная разметка справа			
Дорожные ограждения и направляющие устройства справа			
Тротуары справа			

Тротуары слева	
Дорожные ограждения и направляющие устройства слева	
Дорожная разметка слева	
Элементы в плане	
Видимость в обратном направлении	<130 1239



с. Убинское
ул. Широкая
км 1,216 – км 1,422
1,600




Видимость в прямом направлении	
Дорожная разметка справа	
Дорожные ограждения и направляющие устройства справа	
Тротуары справа	

Тротуары слева	
Дорожные ограждения и направляющие устройства слева	
Дорожная разметка слева	
Элементы в плане	
Видимость в обратном направлении	



с. Убинское
ул. Широкая
км 1,422 – км 1,545
1:600

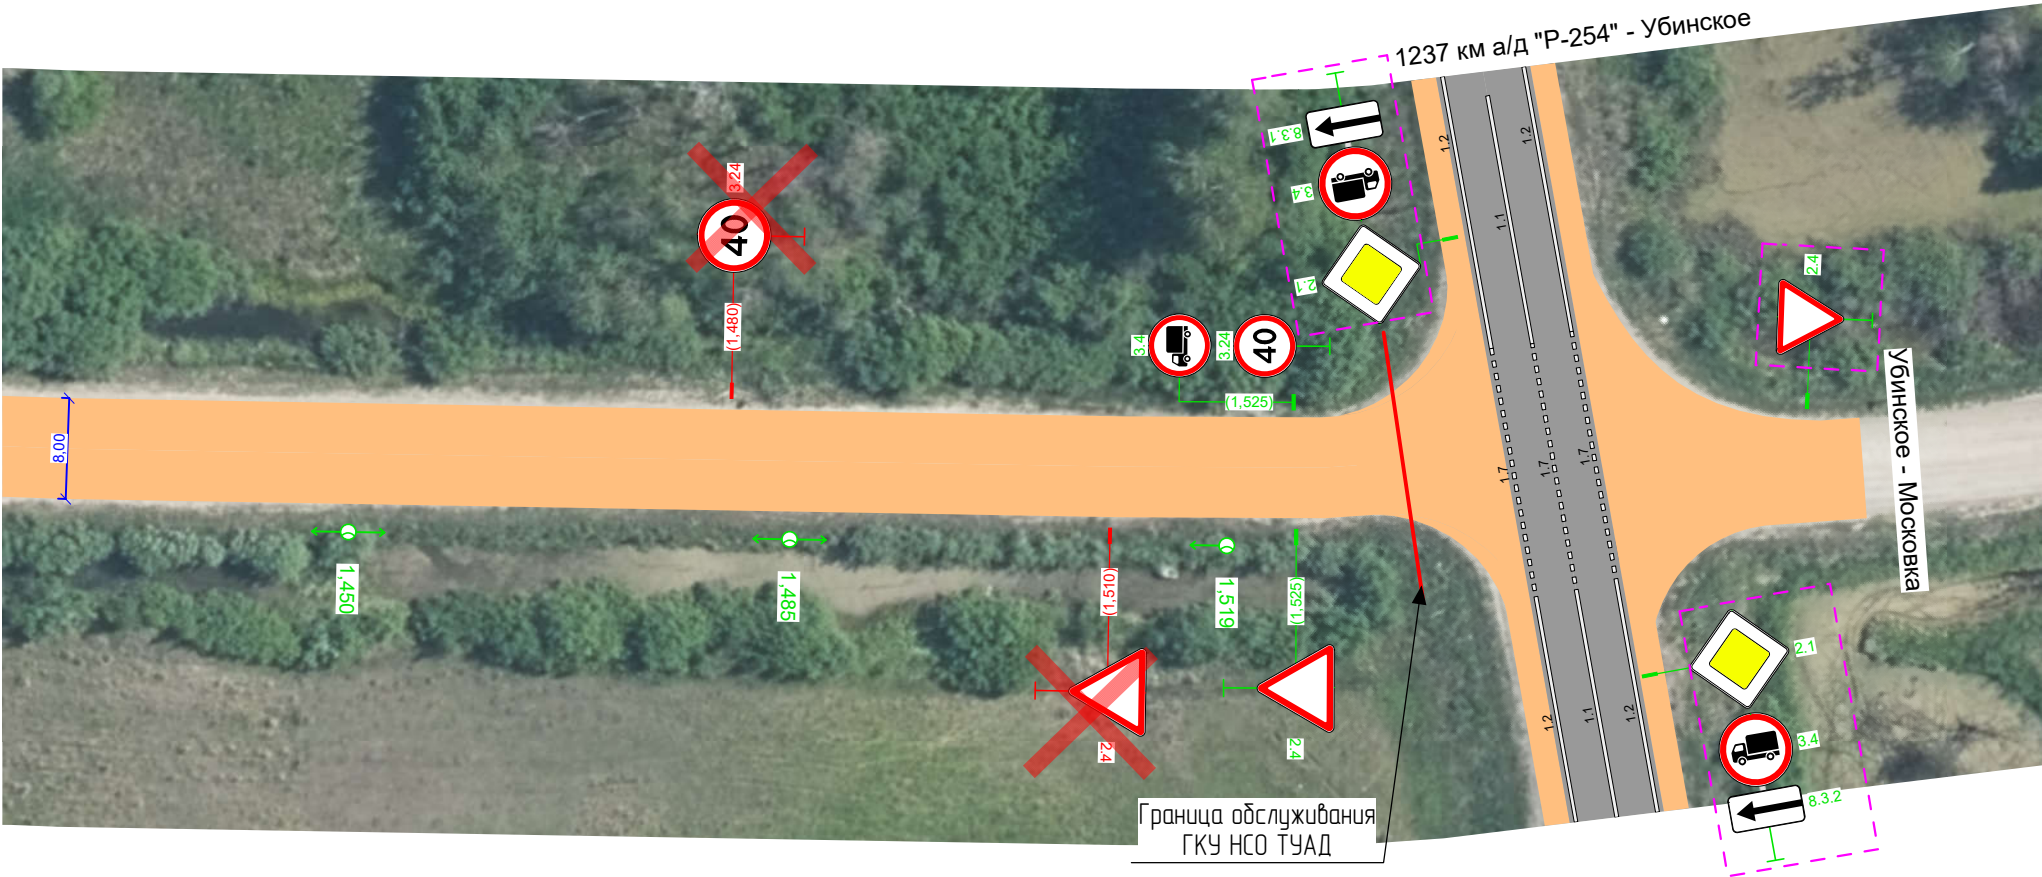

Видимость в прямом направлении	
Дорожная разметка справа	
Дорожные ограждения и направляющие устройства справа	
Тротуары справа	