


Сводный план инженерных сетей (М 1:200)

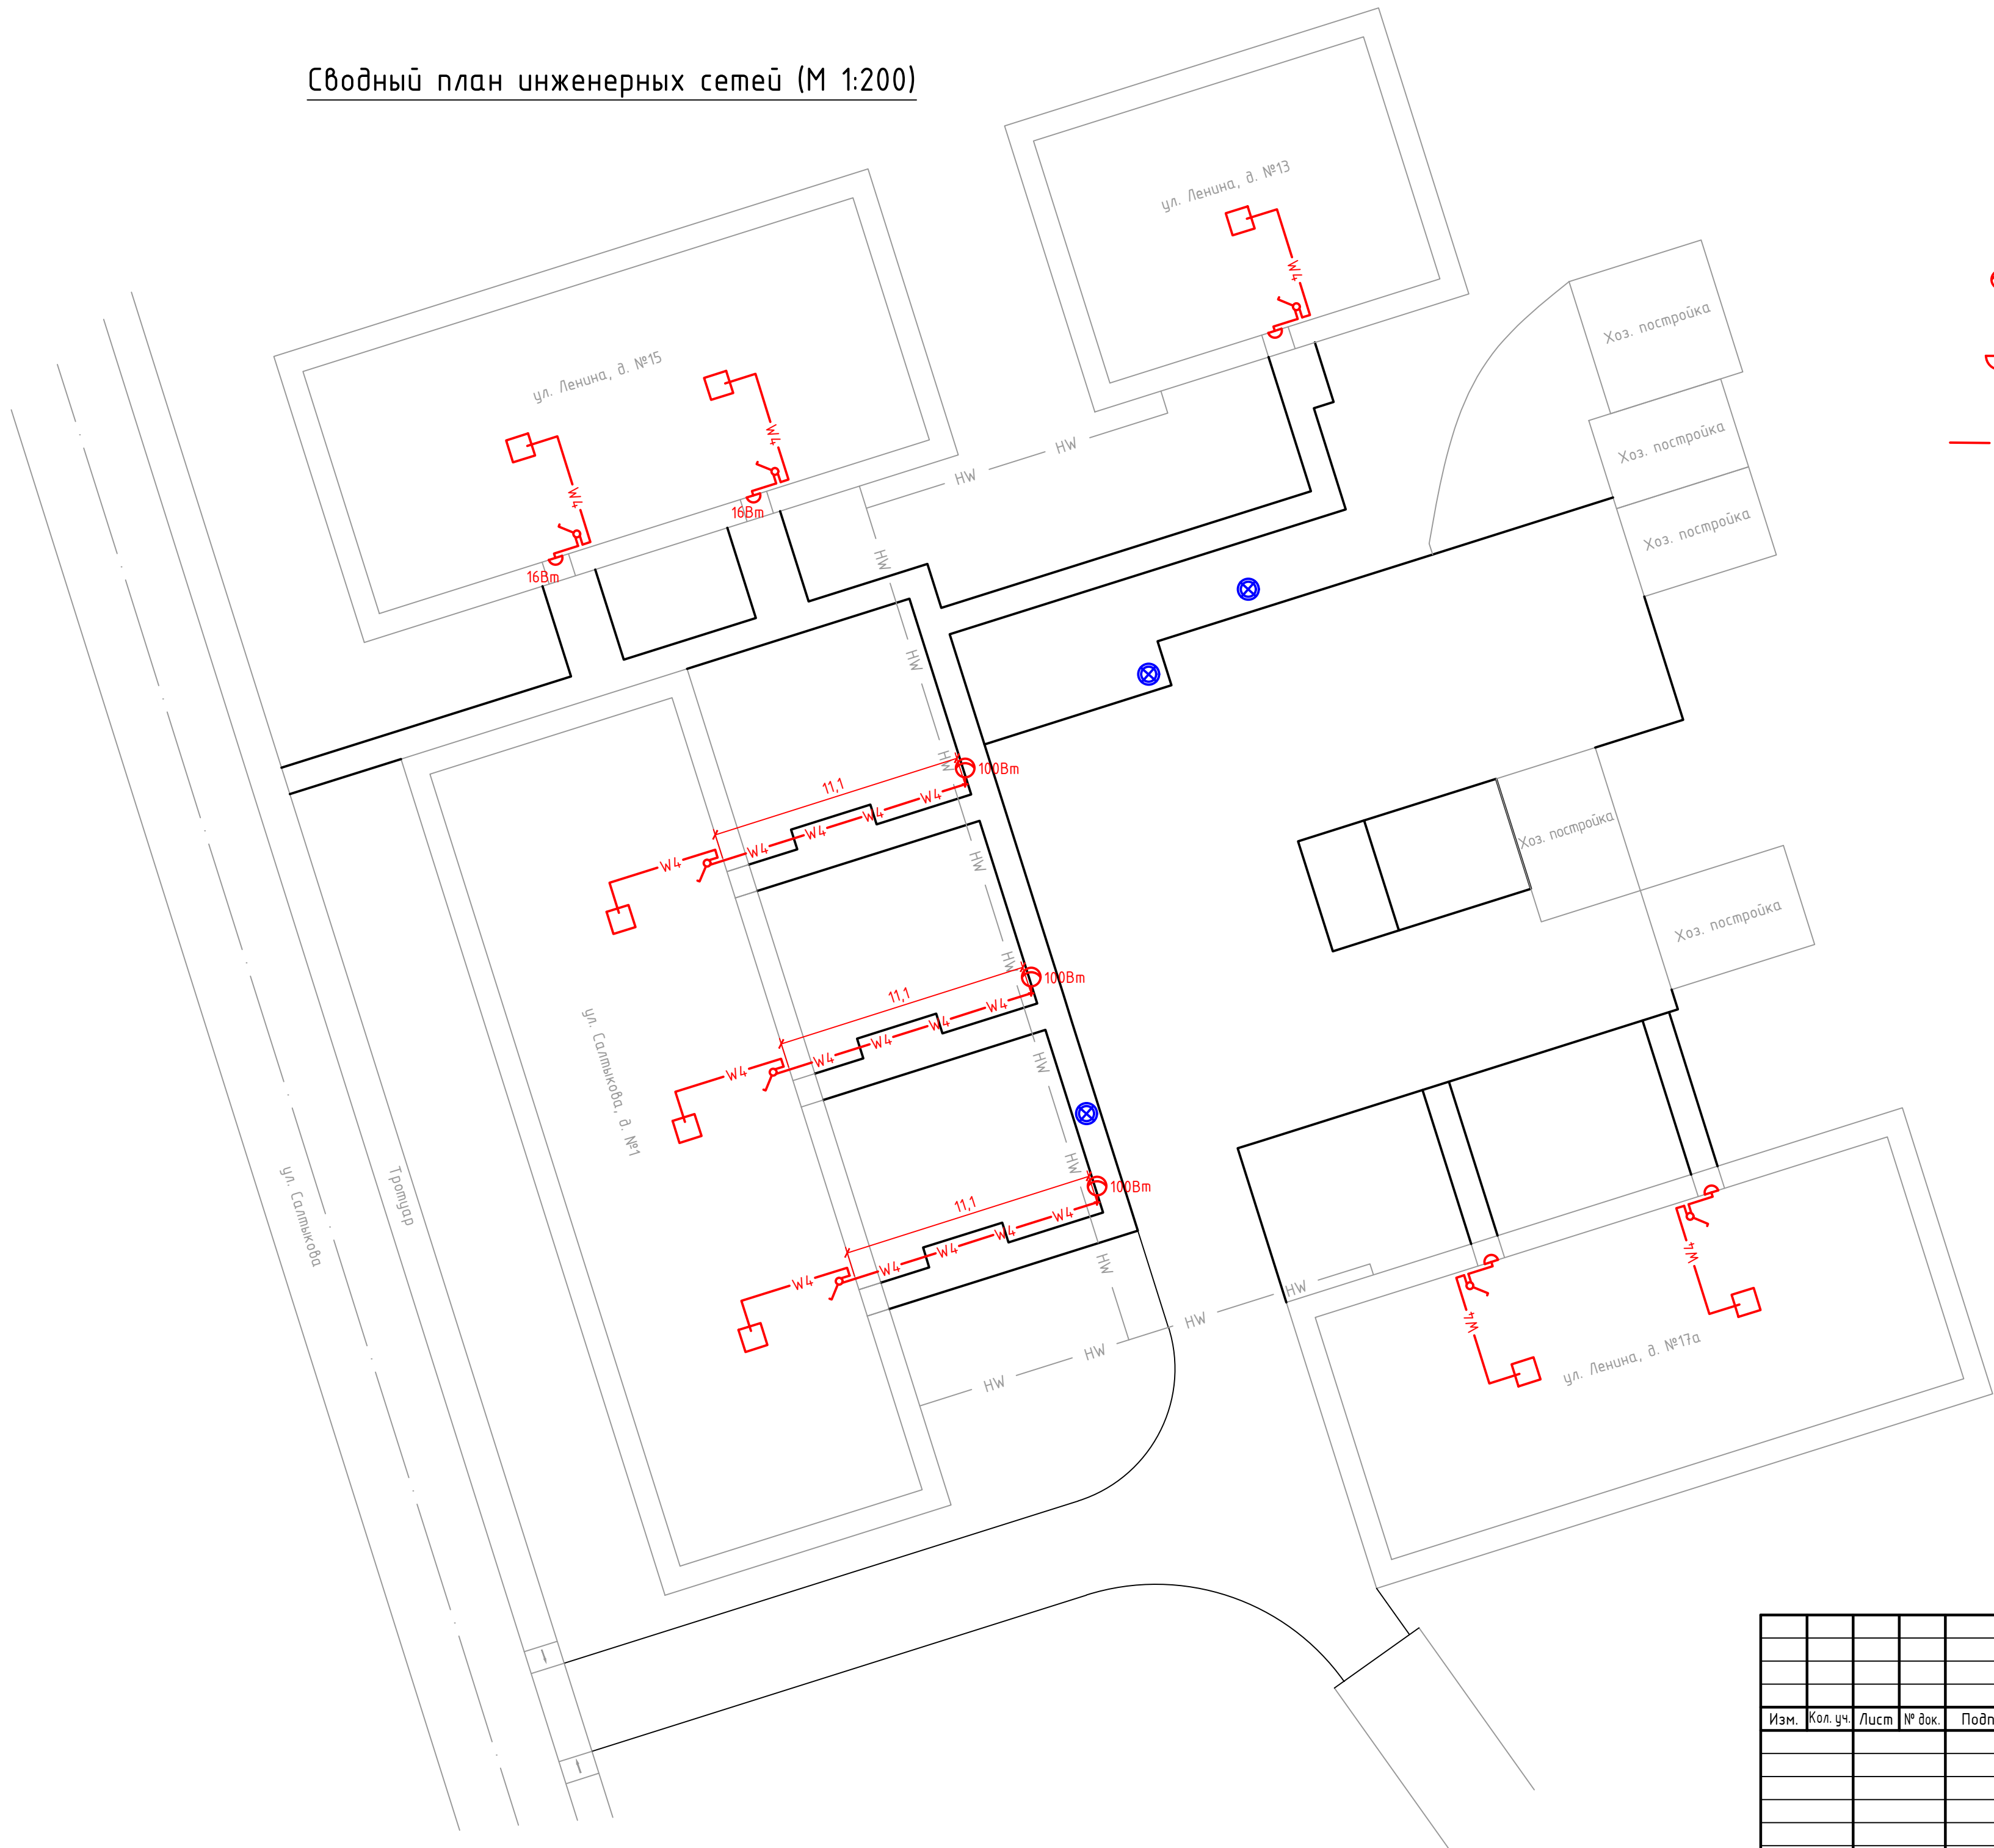

Условные обозначения

-  Опора наружного освещения с одинарным светильником (проект.)
-  Светильник ЖКХ настенный (проект.)
-  Кабель силовой 0,4 кВ (проект.)
-  Одноклавишный выключатель открытой установки (проект.)
-  Канализационный люк (сущ.)

Согласовано							
Инв. № подл.	Подпись и дата	Взам. инв. №					

Изм.	Кол. уч.	Лист	№ док.	Подп.	Дата					
									Стадия	Лист
										Листов